




Схема розташування території у планувальній структурі нас. пункту
1:1000



Схема розташування території на топографічній карті
1:100 000

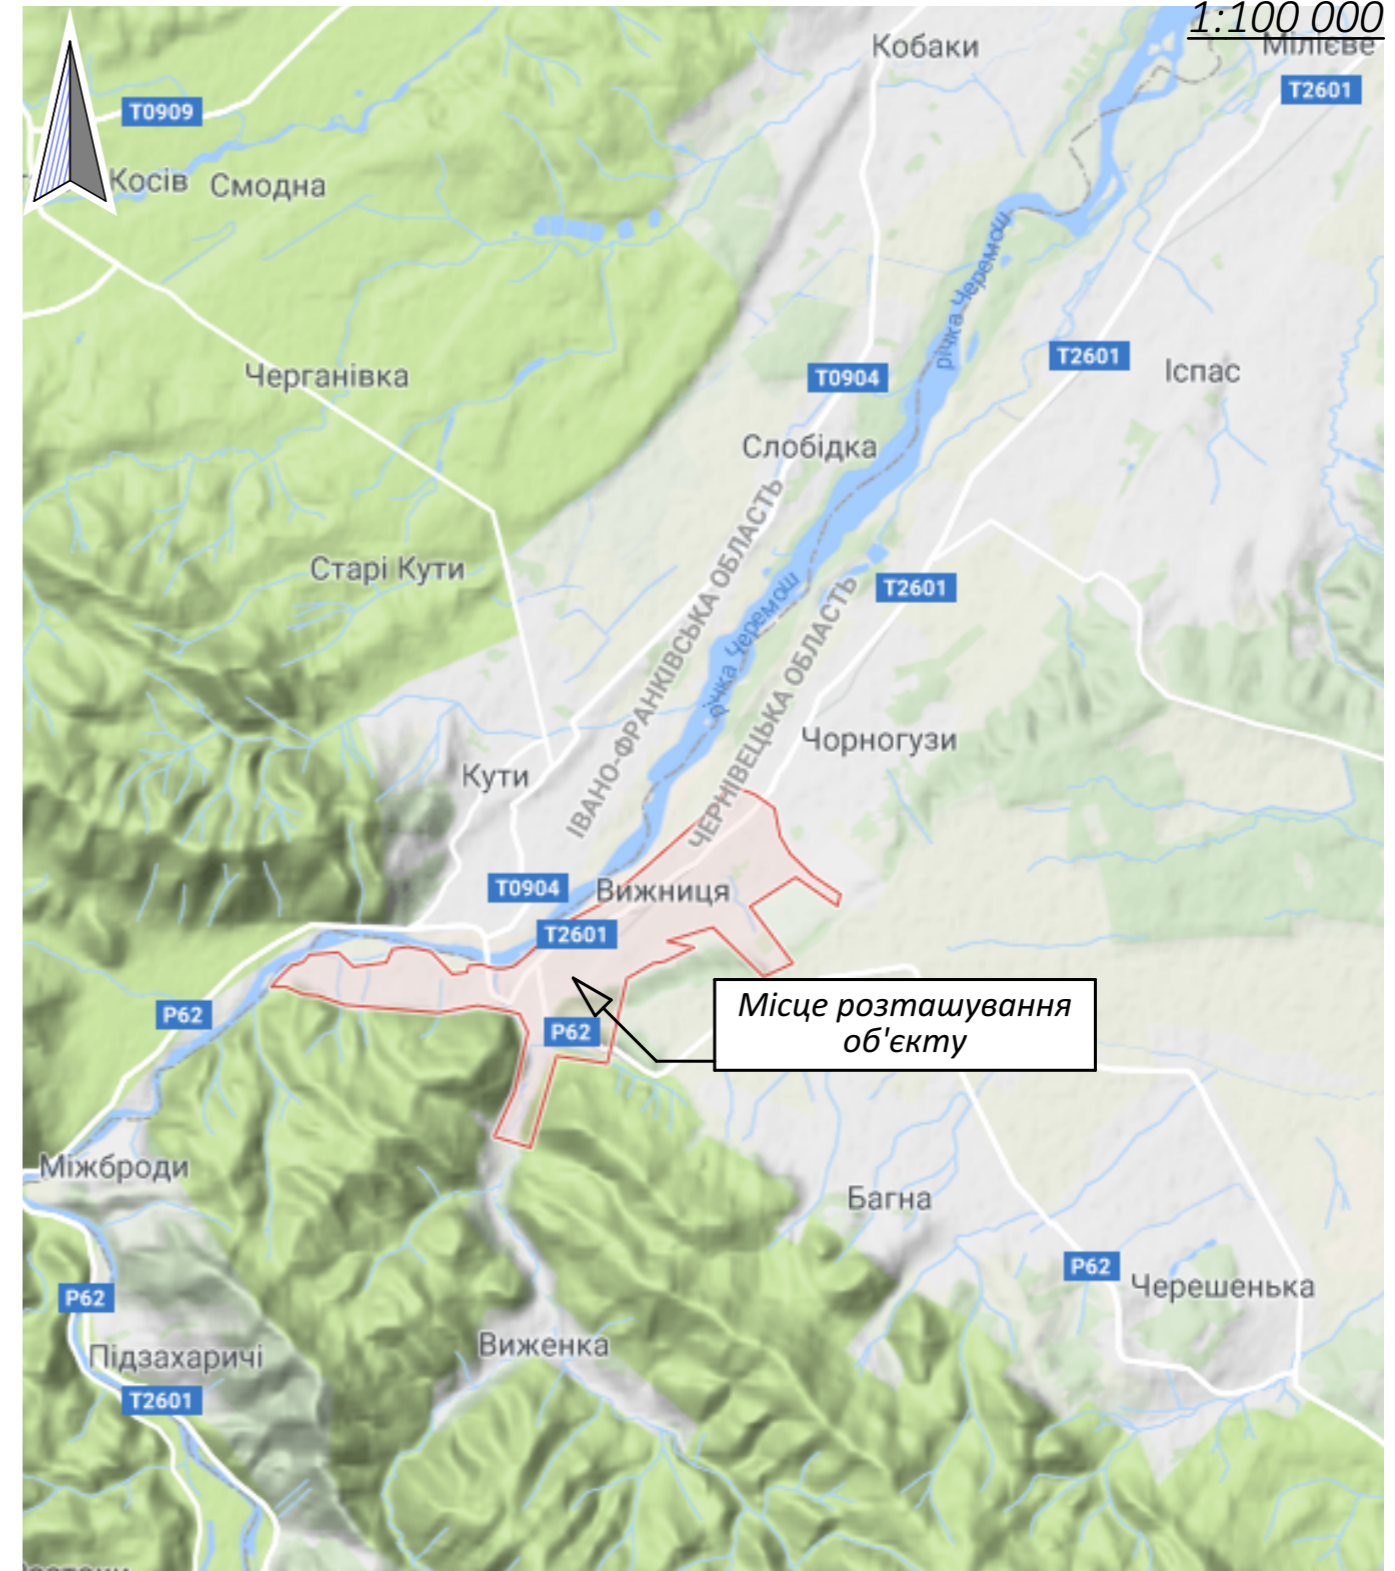

						025/2017			
						Об'єкт торгівлі в м. Вижниця, Вижницького району Чернівецької області			
Змін.	Кільк.	Аркуш	№Док.	Підпис	Дата	Детальний план території	Стадія	Аркуш	Аркушів
							МД	1	
Директор	Кулініч О.М.					Схема розташування території у планувальній структурі населеного пункту. М 1:1000	ТОВ "ГЛОБУС КО" Кваліфікаційний сертифікат архітектора АА № 002109		
ГАП	Вернигора С.М.								
Н.контр.	Вернигора С.М.								
Перевірив	Кулініч О.М.								
Розробив	Пивнюк В.Р.								

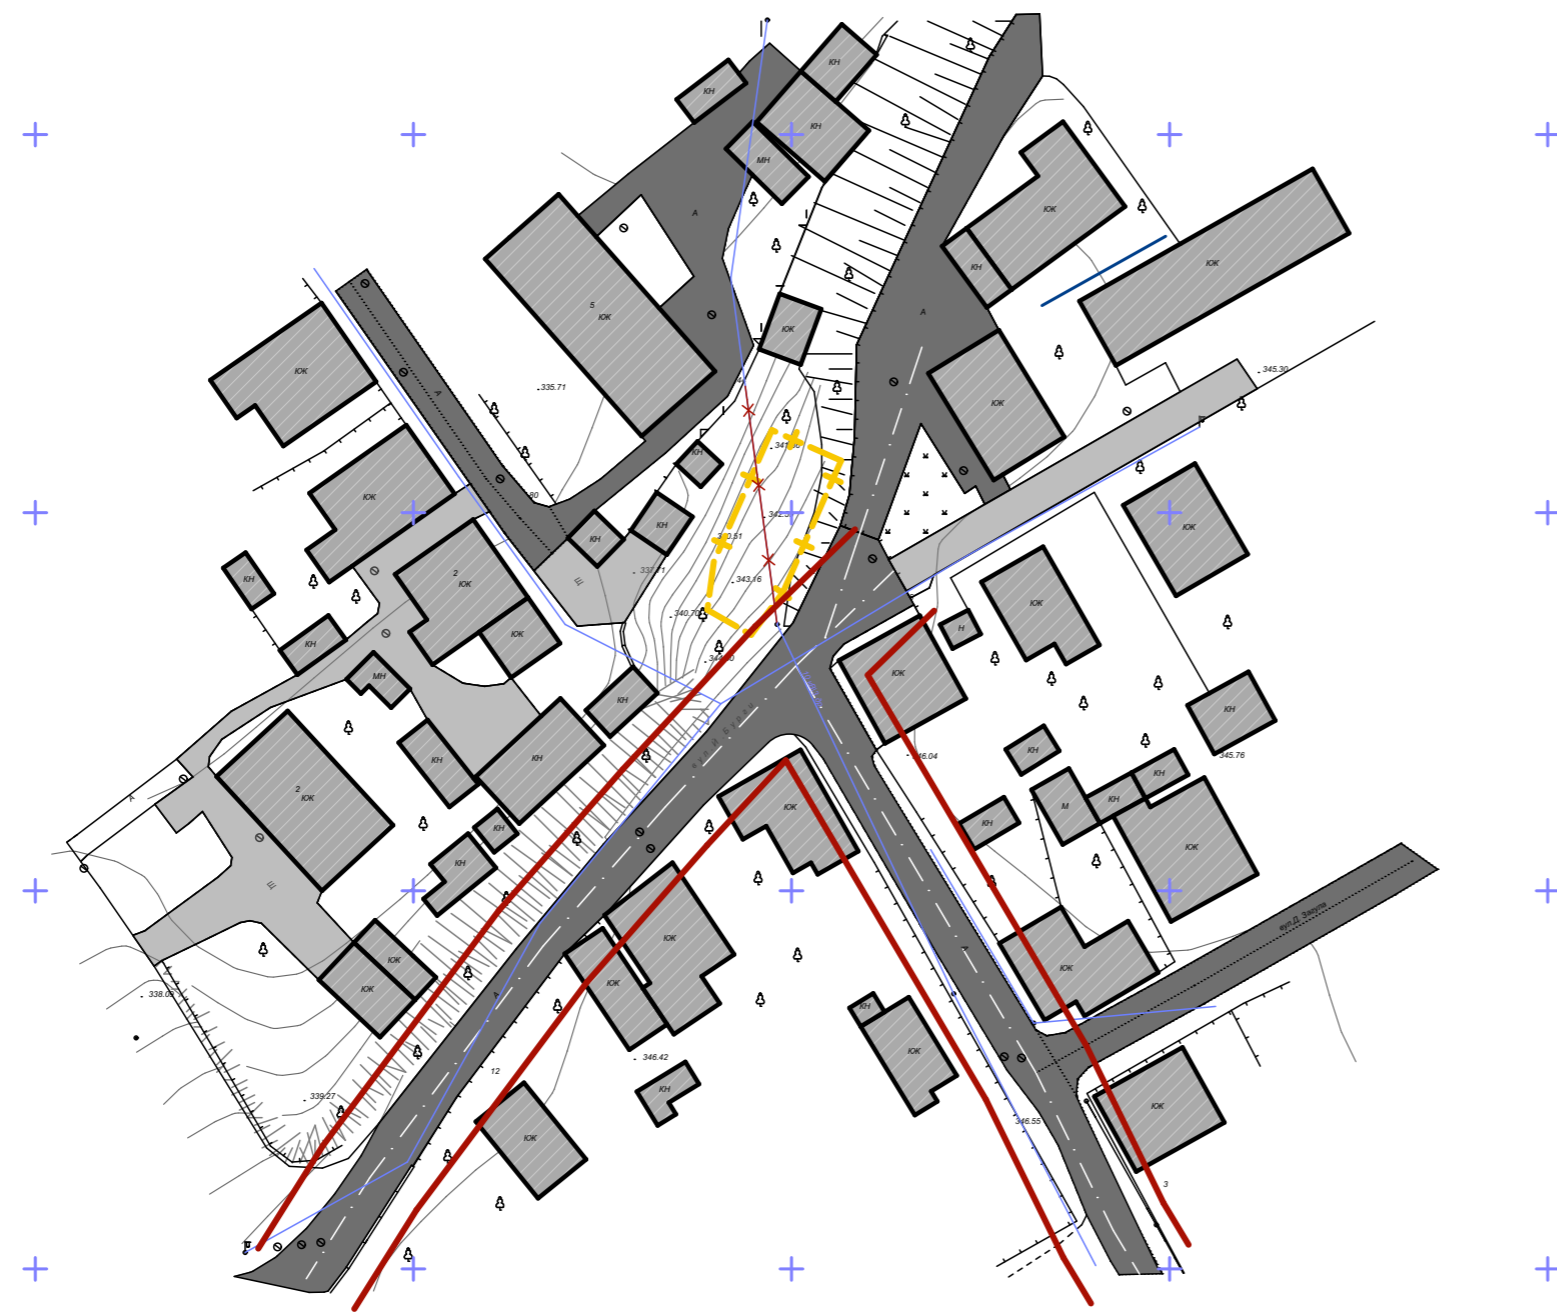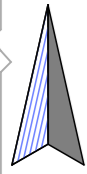

Умовні позначення

	Існуюча ділянка		Існуюча будівля
	Проектована ділянка		Напрямок фотофіксації
	ЛЕП високої напруги		Лінія зв'язку
	ЛЕП низької напруги		Колодязь

						025/2017			
						Об'єкт торгівлі в м. Вижниця, Вижницького району Чернівецької області			
Змін.	Кільк.	Аркуш	№Док.	Підпис	Дата	Детальний план території	Стадія	Аркуш	Аркушів
							МД	2	
Директор	Кулініч О.М.					План існуючого використання території Фотофіксації. М 1:1000	ТОВ "ГЛОБУС КО" Кваліфікаційний сертифікат архітектора АА № 002109		
ГАП	Вернигора С.М.								
Н.контр.	Вернигора С.М.								
Перевірив	Кулініч О.М.								
Розробив	Пивнюк В.Р.								

Схема планувальних обмежень

М 1:500



Умовні позначення

	Проектована ділянка		Проектована будівля
	Асфальтне покриття		Існуюча будівля
	Червоні лінії		Санітарна зона ЛЕП
	ЛЕП високої напруги		Декоративне дерево
	ЛЕП низької напруги		Колодязь
	Лінія зв'язку		Вигрібна яма

Експлікація будівель та споруд:

№	Найменування	Прим.
1	Магазин по продажу зміш. товарів	проект.
2	Автостоянка	проект.
3	Житлова будівля	існ.
4	Нежитлова будівля	існ.

025/2017

Об'єкт торгівлі в м. Вижниця, Вижницького району Чернівецької області

Змін.	Кільк.	Аркуш	№Док.	Підпис	Дата
Директор				Кулініч О.М.	
ГАП				Вернигора С.М.	
Н.контр.				Вернигора С.М.	
Перевірів				Кулініч О.М.	
Розробив				Пивнюк В.Р.	

Детальний план території

Стадія	Аркуш	Аркушів
МД	3	

Схема планувальних обмежень, Експлікація будівель та споруд М 1:500

ТОВ "ГЛОБУС КО" Кваліфікаційний сертифікат архітектора АА № 002109

Проектний план

М 1:500



Умовні позначення

	Проектована ділянка		Проектована будівля
	Асфальтне покриття		Існуюча будівля
	Червоні лінії		Замощення
	ЛЕП високої напруги		Озеленення
	ЛЕП низької напруги		Декоративне дерево
	Лінія зв'язку		Фруктове дерево
	Колодязь		Вигрібна яма

ТЕП до детального плану:

№	Найменування	Од. виміру	Площа
1	Площа ділянки	м.кв.	244,37
2	Площа забудови	м.кв.	136,10
3	Площа твердого покриття	м.кв.	69,24

Експлікація будівель та споруд:

№	Найменування	Прим.
1	Магазин по продажу зміш. товарів	проект.
2	Автостоянка	проект.
3	Житлова будівля	існ.
4	Нежитлова будівля	існ.

Змін.	Кільк.	Аркуш	№Док.	Підпис	Дата
Директор				Кулініч О.М.	
ГАП				Вернигора С.М.	
Н.контр.				Вернигора С.М.	
Перевірив				Кулініч О.М.	
Розробив				Пивнюк В.Р.	

025/2017

Об'єкт торгівлі в м. Вижниця, Вижницького району Чернівецької області

Детальний план території	Стадія	Аркуш	Аркушів
	МД	4	

Проектний план, Техніко-економічні показники, Експлікація будівель та споруд М 1:500

ТОВ "ГЛОБУС КО" Кваліфікаційний сертифікат архітектора АА № 002109

Схема організації руху транспорту та пішоходів

М 1:500



Умовні позначення

	Проектowana ділянка		Проектowana будівля
	Асфальтне покриття		Існуюча будівля
	Червоні лінії		Декоративне дерево
	ЛЕП високої напруги		Фруктове дерево
	ЛЕП низької напруги		Колодязь
	Лінія зв'язку		Вигрібна яма
	Рух транспорту		Рух пішоходів

Експлікація будівель та споруд:

№	Найменування	Прим.
1	Магазин по продажу зміш. товарів	проект.
2	Автостоянка	проект.
3	Житлова будівля	існ.
4	Нежитлова будівля	існ.

025/2017

Об'єкт торгівлі в м. Вижниця, Вижницького району Чернівецької області

Змін.	Кільк.	Аркуш	№Док.	Підпис	Дата
Директор				Кулініч О.М.	
ГАП				Вернигора С.М.	
Н.контр.				Вернигора С.М.	
Перевірів				Кулініч О.М.	
Розробив				Пивнюк В.Р.	

Детальний план території

Стадія	Аркуш	Аркушів
МД	5	

Схема організації руху транспорту та пішоходів, Експлікація будівель та споруд М 1:500

ТОВ "ГЛОБУС КО"
Кваліфікаційний сертифікат архітектора АА № 002109