

Схема розташування території у планувальній структурі нас. пункту
1:1000


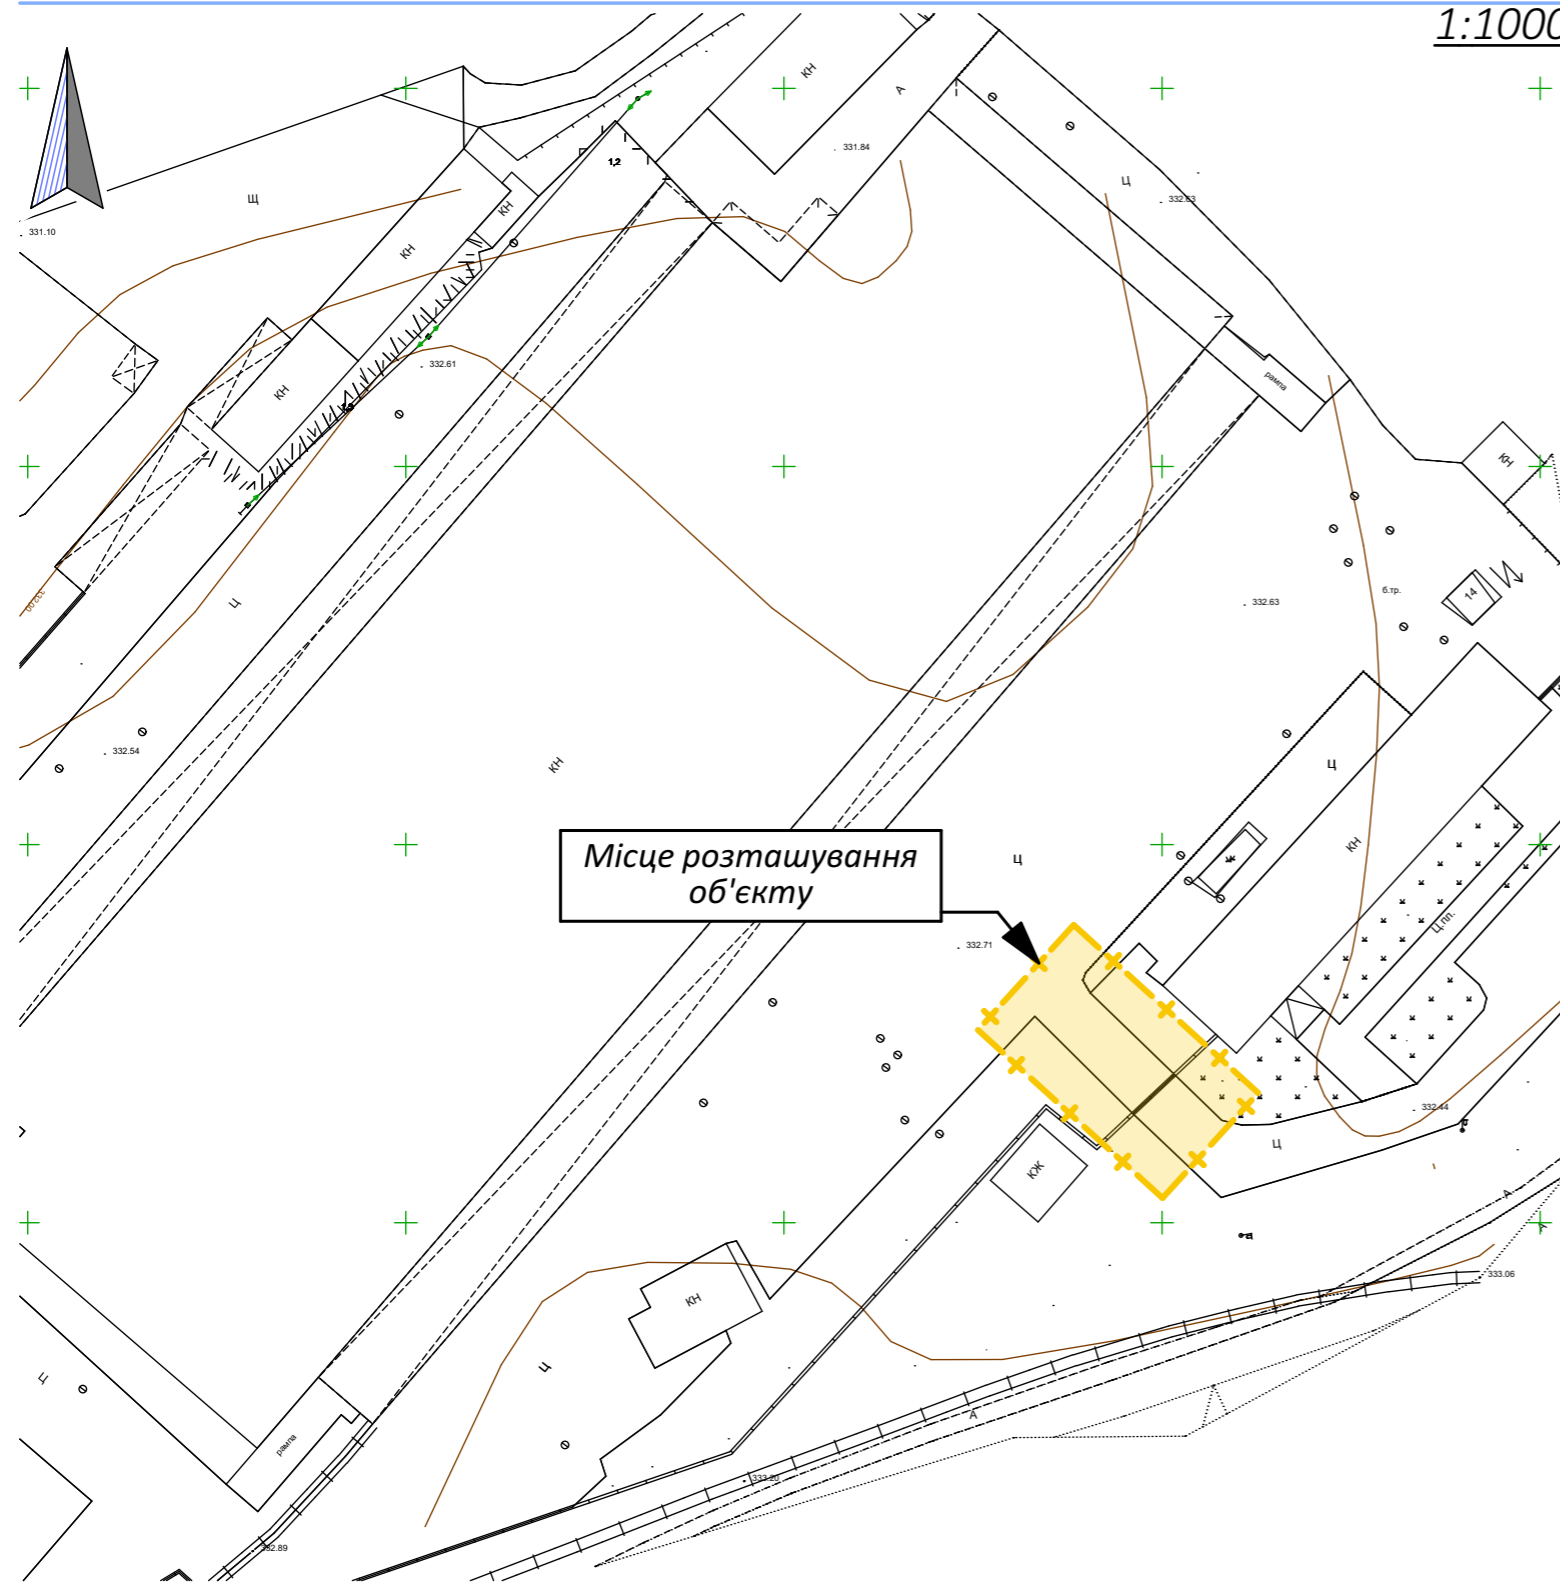


Схема розташування території на топографічній карті
1:100 000




						028-1/2017					
						Будівництво та обслуговування об'єктів торгівлі по вул. Українській в м. Вишніця Чернівецької області					
Змін.	Кільк.	Аркуш	№Док.	Підпис	Дата	Детальний план території	Стадія	Аркуш	Аркушів		
							МД	1			
Директор	Кулініч О.М.					Схема розташування території у планувальній структурі населеного пункту. М 1:1000	ТОВ "ГЛОБУС КО" Кваліфікаційний сертифікат архітектора АА № 002109				
ГАП	Вернигора С.М.										
Н.контр.	Вернигора С.М.										
Перевірив	Кулініч О.М.										
Розробив	Пивнюк В.Р.										

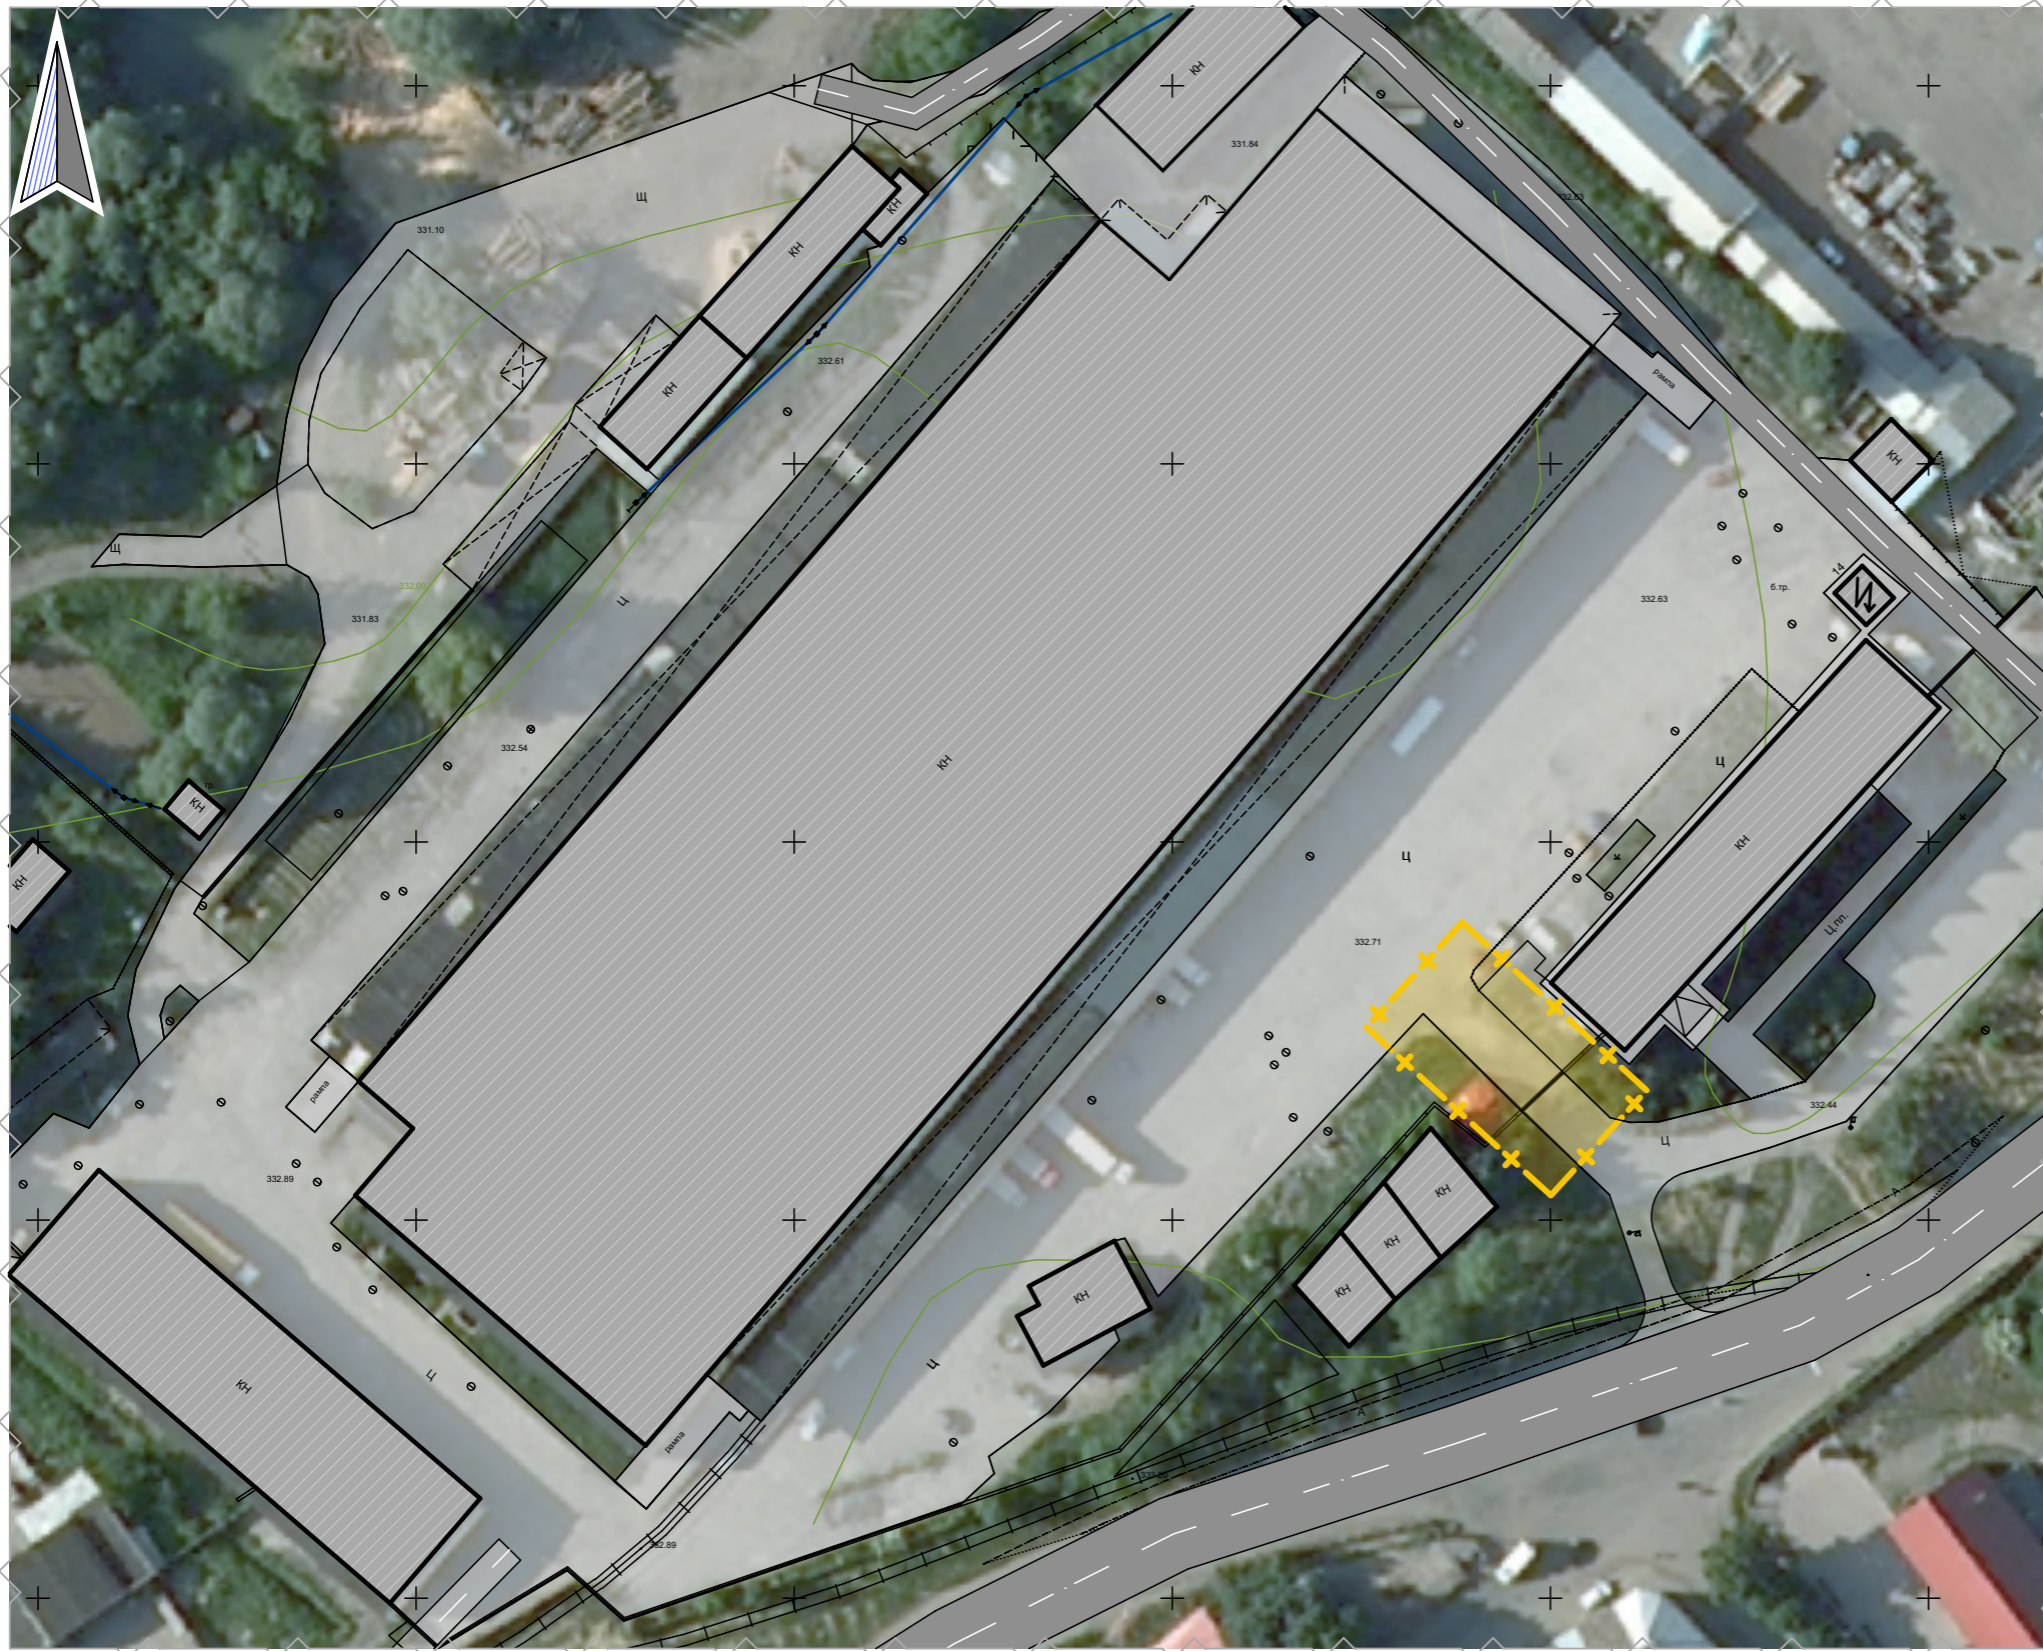

Умовні позначення

	Існуюча ділянка		Існуюча будівля
	Проектована ділянка		Напрямок фотофіксації
	ЛЕП високої напруги		Лінія зв'язку
	ЛЕП низької напруги		Колодязь

						028-1/2017			
						Будівництво та обслуговування об'єктів торгівлі по вул. Українській в м. Вижниця Чернівецької області			
Змін.	Кільк.	Аркуш	№Док.	Підпис	Дата	Детальний план території	Стадія	Аркуш	Аркушів
							МД	2	
Директор	Кулініч О.М.					План існуючого використання території Фотофіксації. М 1:1000	ТОВ "ГЛОБУС КО" Кваліфікаційний сертифікат архітектора АА № 002109		
ГАП	Вернигора С.М.								
Н.контр.	Вернигора С.М.								
Перевірив	Кулініч О.М.								
Розробив	Пивнюк В.Р.								

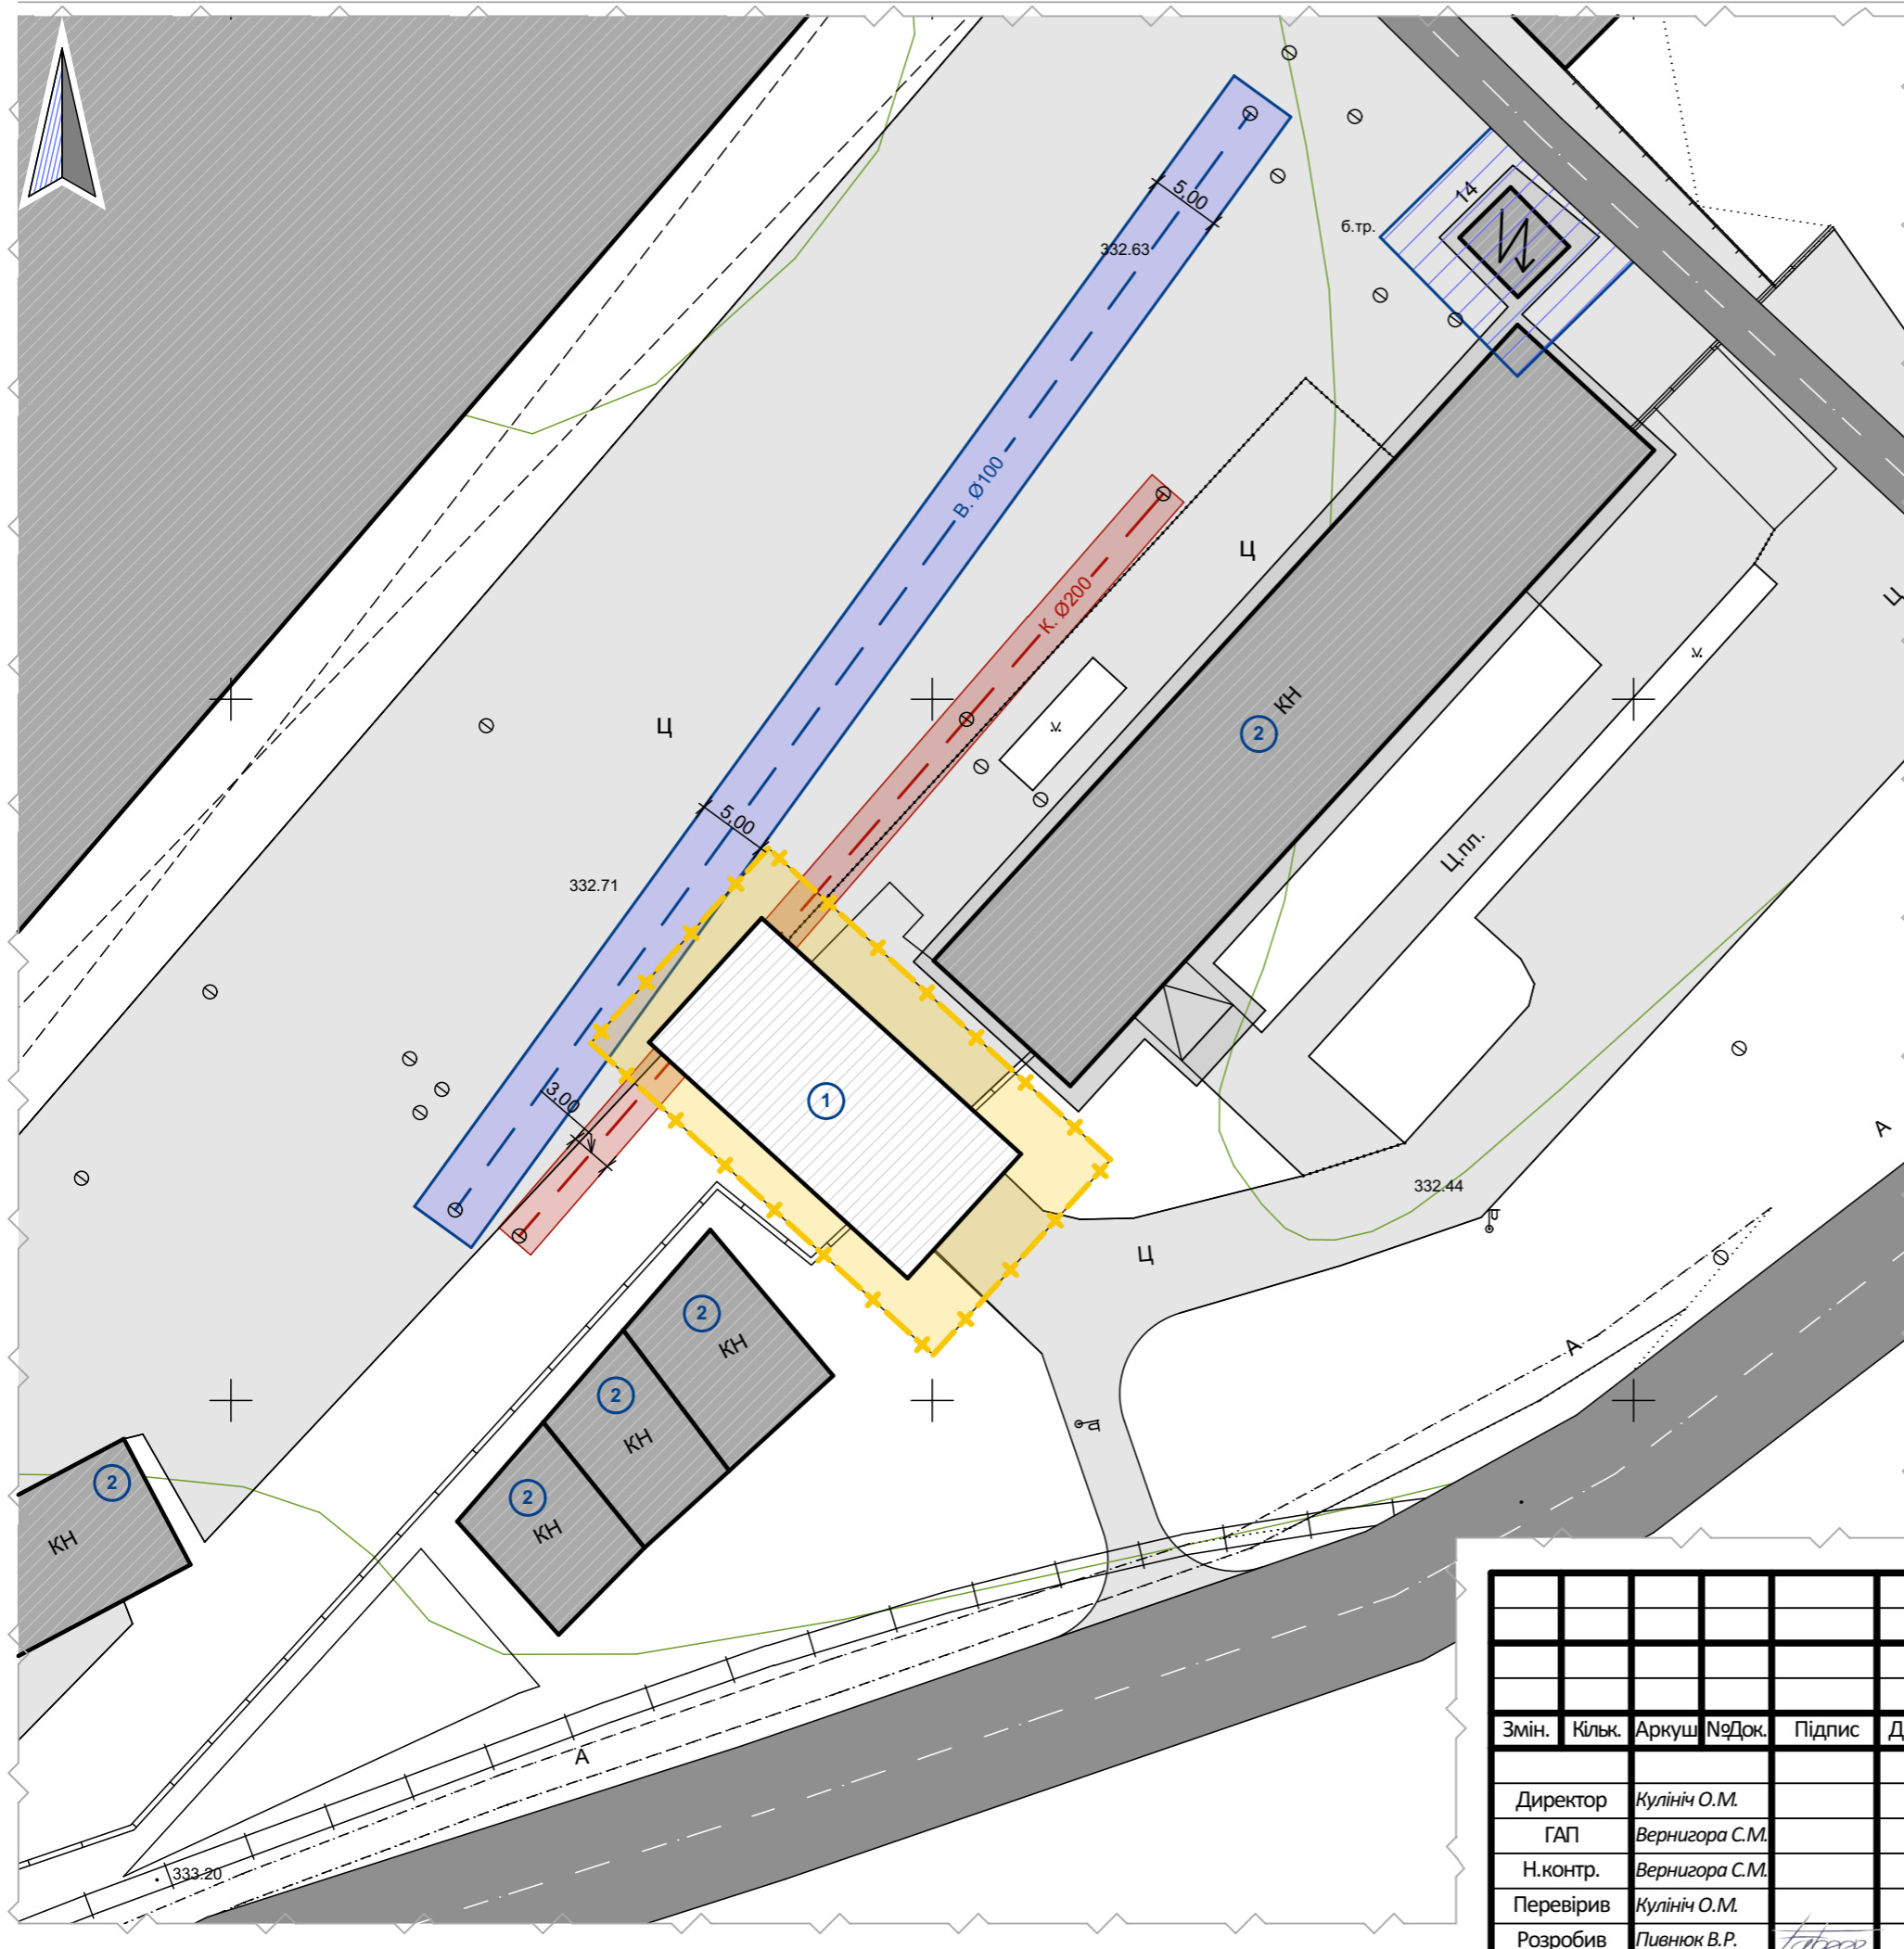

Умовні позначення

	Проектвана ділянка		Проектвана будівля
	Асфальтне покриття		Існуюча будівля
	Червоні лінії		Санітарна зона ЛЕП
	ЛЕП високої напруги		Декоративне дерево
	ЛЕП низької напруги		Колодязь
	Лінія зв'язку		Вигрібна яма

Експлікація будівель та споруд:

№	Найменування	Прим.
1	Об'єкт торгівлі	проект.
2	Нежитлова будівля	існ.

028-1/2017

Будівництво та обслуговування об'єктів торгівлі по вул. Українській в м. Вижниця Чернівецької області


Змін.	Кільк.	Аркуш	№Док.	Підпис	Дата
Директор				Кулініч О.М.	
ГАП				Вернигора С.М.	
Н.контр.				Вернигора С.М.	
Перевірив				Кулініч О.М.	
Розробив				Пивнюк В.Р.	

Детальний план території

Стадія	Аркуш	Аркушів
МД	3	

Схема планувальних обмежень, Експлікація будівель та споруд М 1:500

ТОВ "ГЛОБУС КО" Кваліфікаційний сертифікат архітектора АА № 002109

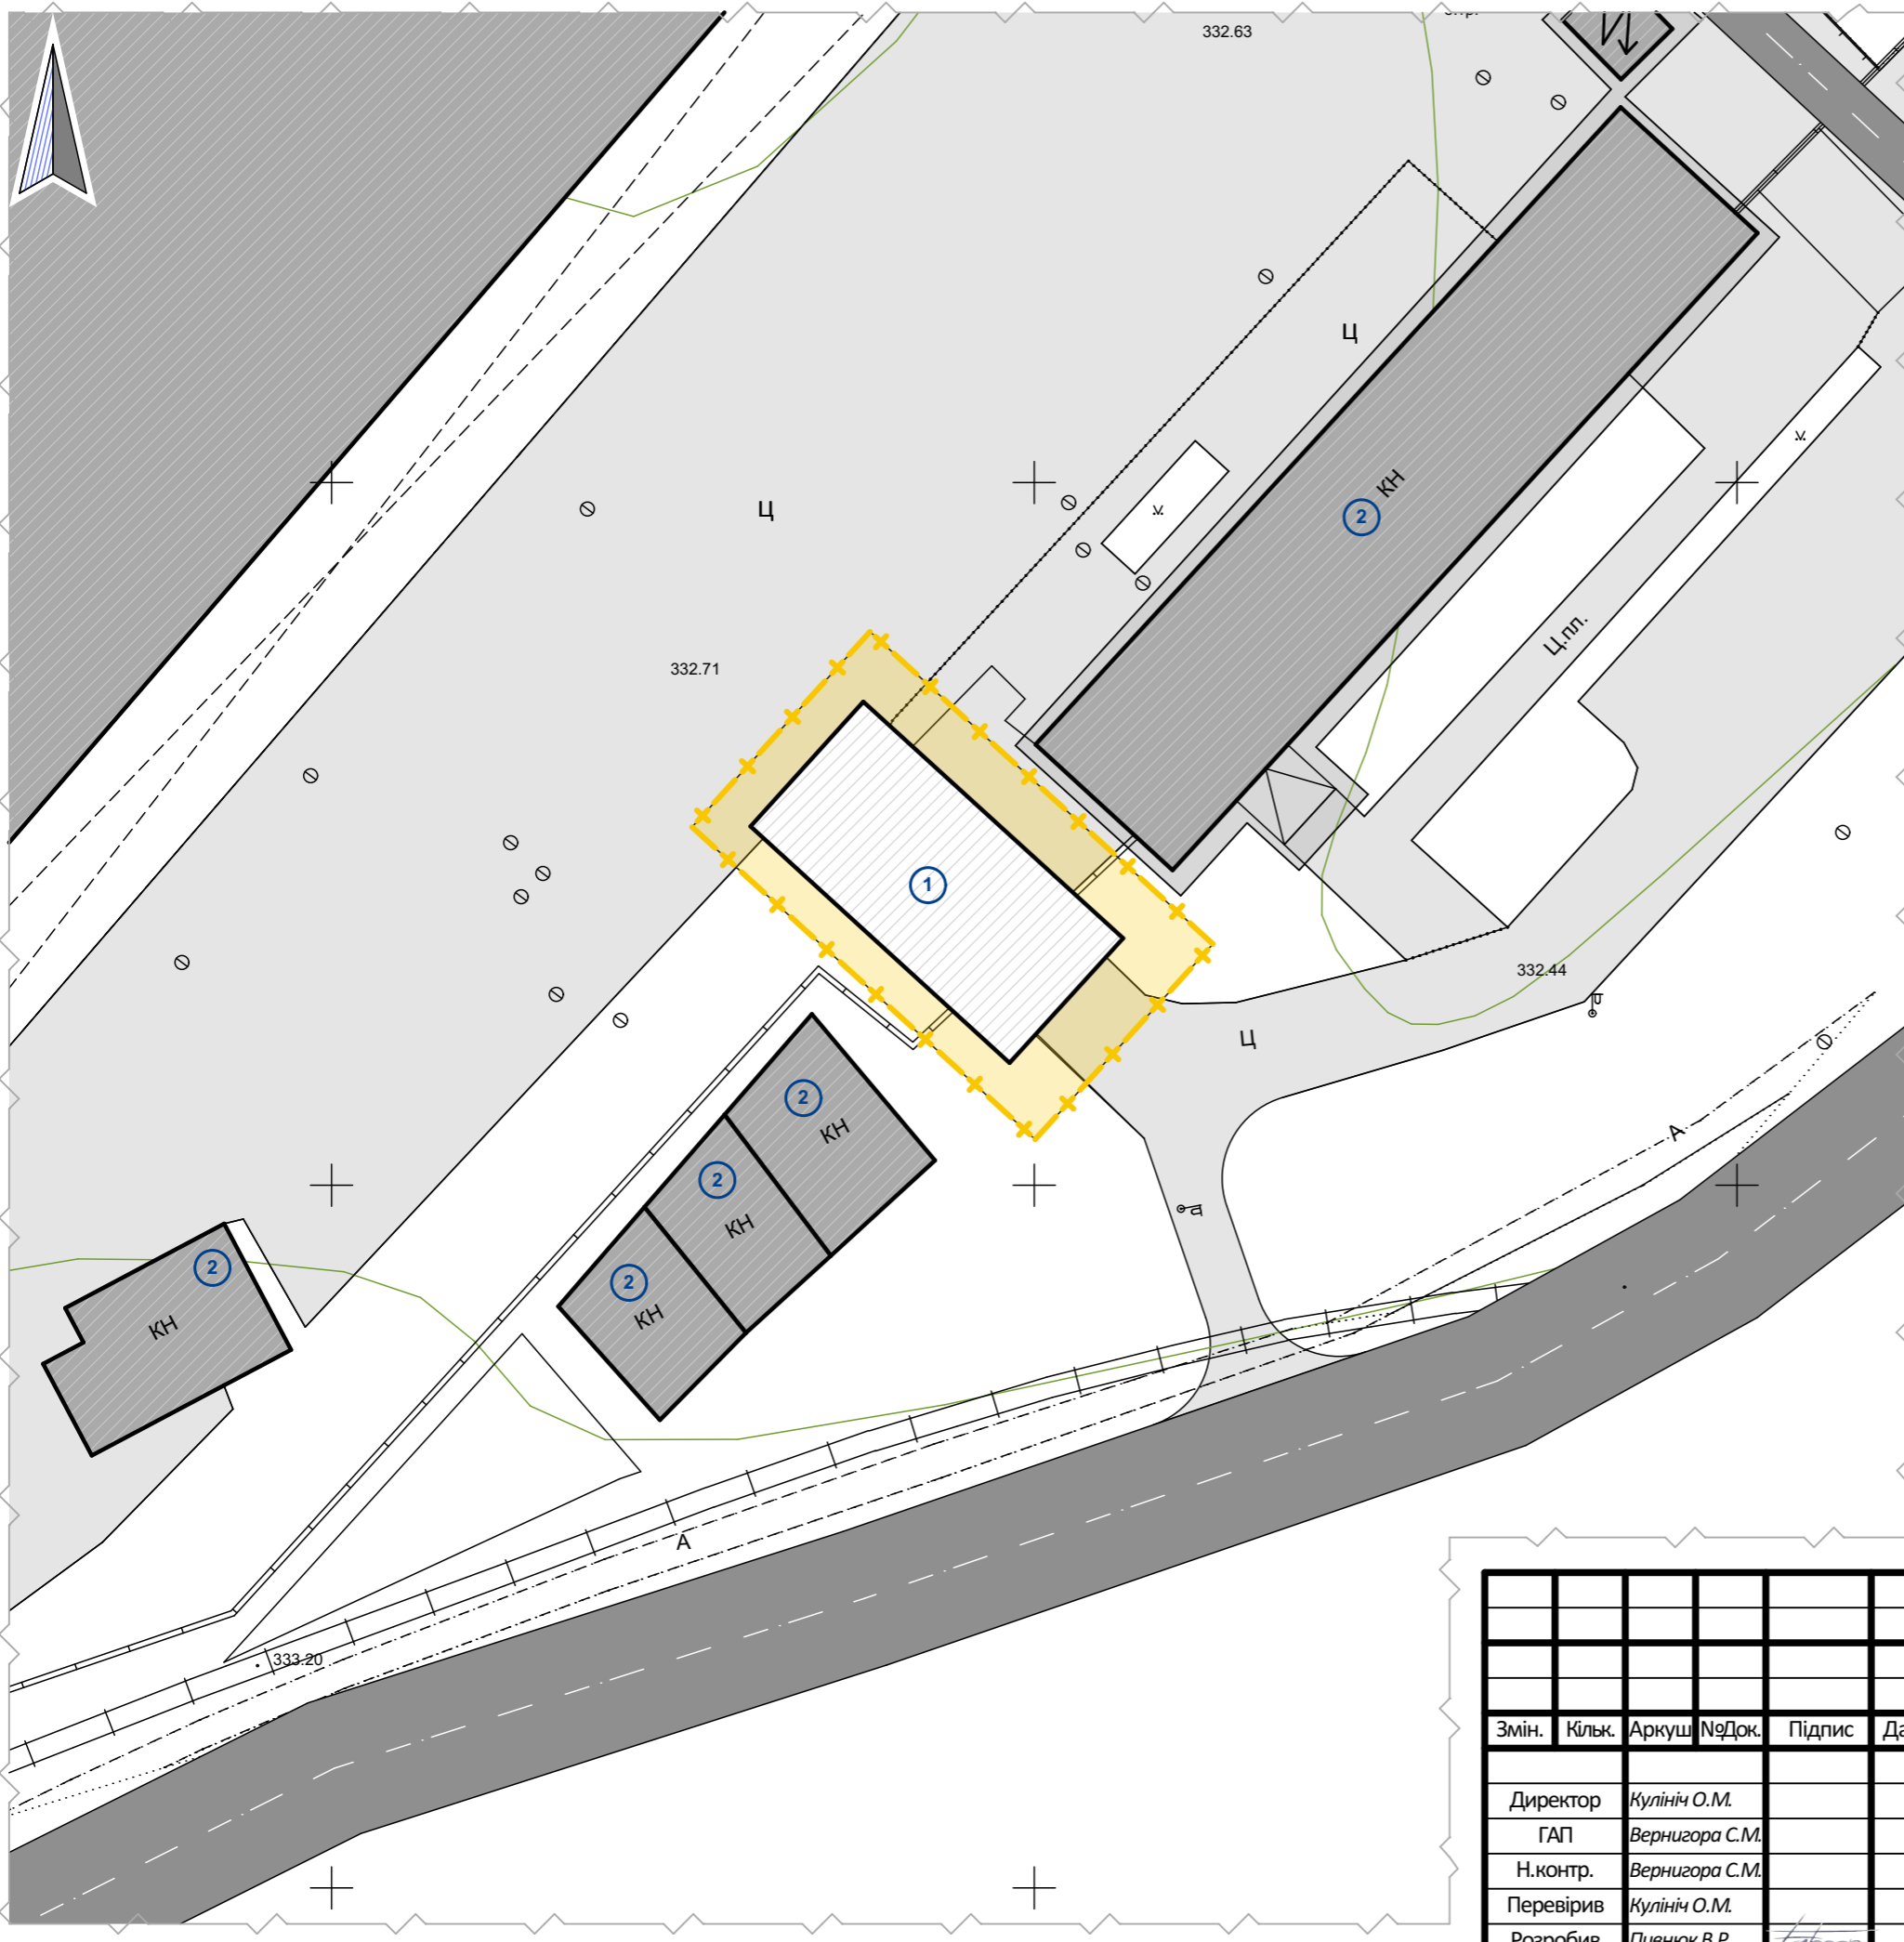

Умовні позначення

	Проектована ділянка		Проектована будівля
	Асфальтне покриття		Існуюча будівля
	Червоні лінії		Замощення
	ЛЕП високої напруги		Озеленення
	ЛЕП низької напруги		Декоративне дерево
	Лінія зв'язку		Фруктове дерево
	Колодязь		Вигрібна яма

ТЕП до детального плану:

№	Найменування	Од. виміру	Площа
1	Площа території	м.кв.	620,42
2	Площа забудови	м.кв.	299,22

Експлікація будівель та споруд:

№	Найменування	Прим.
1	Об'єкт торгівлі	проект.
2	Нежитлова будівля	існ.

028-1/2017

Будівництво та обслуговування об'єктів торгівлі по вул. Українській в м. Вижниця Чернівецької області

Змін.	Кільк.	Аркуш	№Док.	Підпис	Дата
Директор				Кулініч О.М.	
ГАП				Вернигора С.М.	
Н.контр.				Вернигора С.М.	
Перевірив				Кулініч О.М.	
Розробив				Пивнюк В.Р.	

Детальний план території


Стадія	Аркуш	Аркушів
МД	4	

Проектний план, Техніко-економічні показники, Експлікація будівель та споруд М 1:500

ТОВ "ГЛОБУС КО" Кваліфікаційний сертифікат архітектора АА № 002109

Схема організації руху транспорту та пішоходів

М 1:500

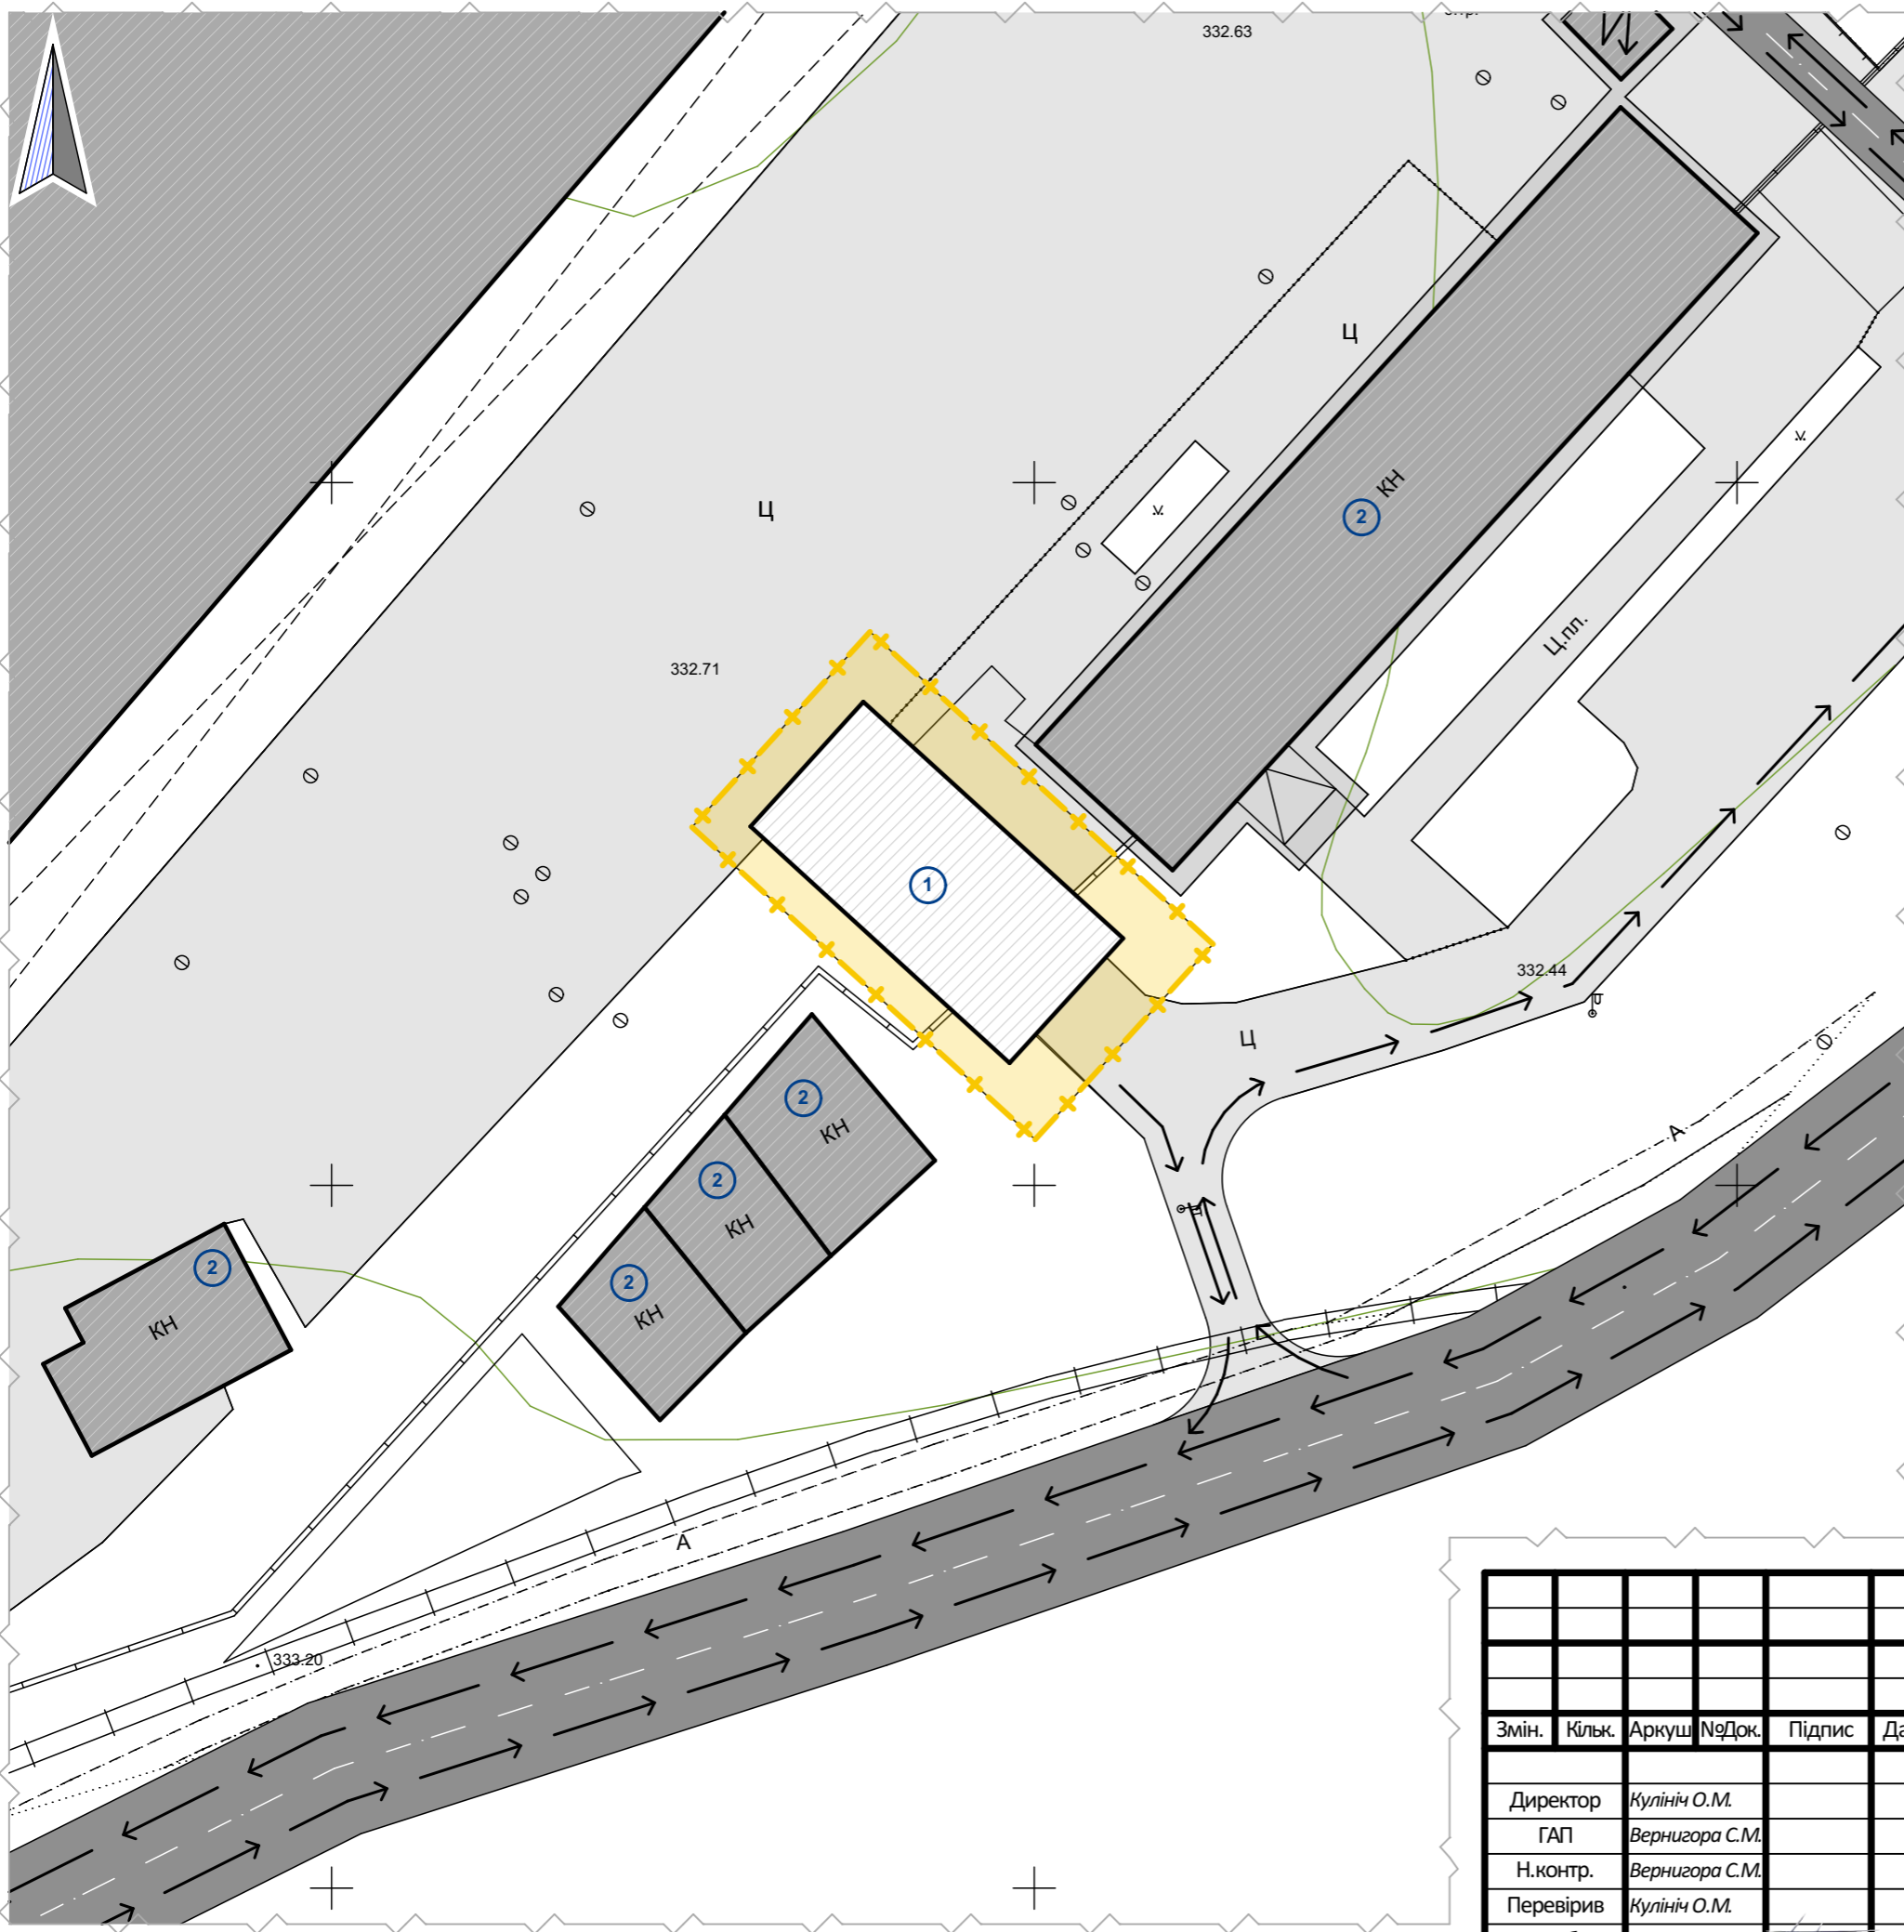

Умовні позначення

	Проектowana ділянка		Проектowana будівля
	Асфальтне покриття		Існуюча будівля
	Червоні лінії		Декоративне дерево
	ЛЕП високої напруги		Фруктове дерево
	ЛЕП низької напруги		Колодязь
	Лінія зв'язку		Вигрібна яма
	Рух транспорту		Рух пішоходів

Експлікація будівель та споруд:

№	Найменування	Прим.
1	Об'єкт торгівлі	проект.
2	Нежитлова будівля	існ.

028-1/2017

Будівництво та обслуговування об'єктів торгівлі по вул. Українській в м. Вижниця Чернівецької області

Змін.	Кільк.	Аркуш	№Док.	Підпис	Дата
Директор				Кулініч О.М.	
ГАП				Вернигора С.М.	
Н.контр.				Вернигора С.М.	
Перевірив				Кулініч О.М.	
Розробив				Пивнюк В.Р.	

Детальний план території

Стадія	Аркуш	Аркушів
МД	5	

Схема організації руху транспорту та пішоходів, Експлікація будівель та споруд М 1:500

ТОВ "ГЛОБУС КО" Кваліфікаційний сертифікат архітектора АА № 002109