

Схема розташування території у планувальній структурі нас. пункту
1:5000


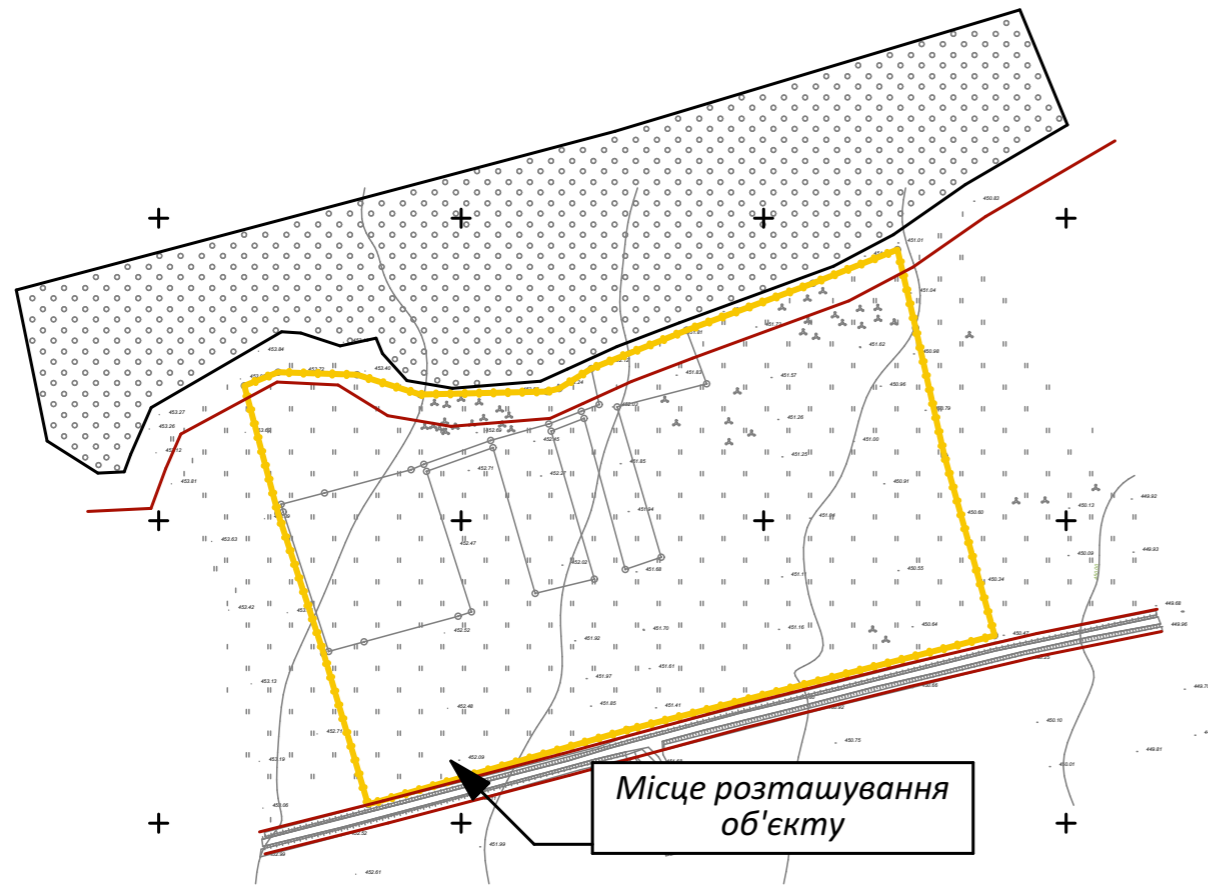



Схема розташування території на топографічній карті

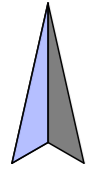

						041/2017			
						Сонячна електростанція в с. Чорногузи Вижницького району Чернівецької області			
Змін.	Кільк.	Аркуш	№Док.	Підпис	Дата	Детальний план території	Стадія	Аркуш	Аркушів
							МД	1	
Директор	Кулініч О.М.					Схема розташування території у планувальній структурі населеного пункту. М 1:5000	ТОВ "ГЛОБУС КО" Кваліфікаційний сертифікат архітектора АА № 002109		
ГАП	Вернигора С.М.								
Н.контр.	Вернигора С.М.								
Перевірив	Кулініч О.М.								
Розробив	Пивнюк В.Р.			<i>tabcar</i>					

План існуючого використання території

М 1:2000

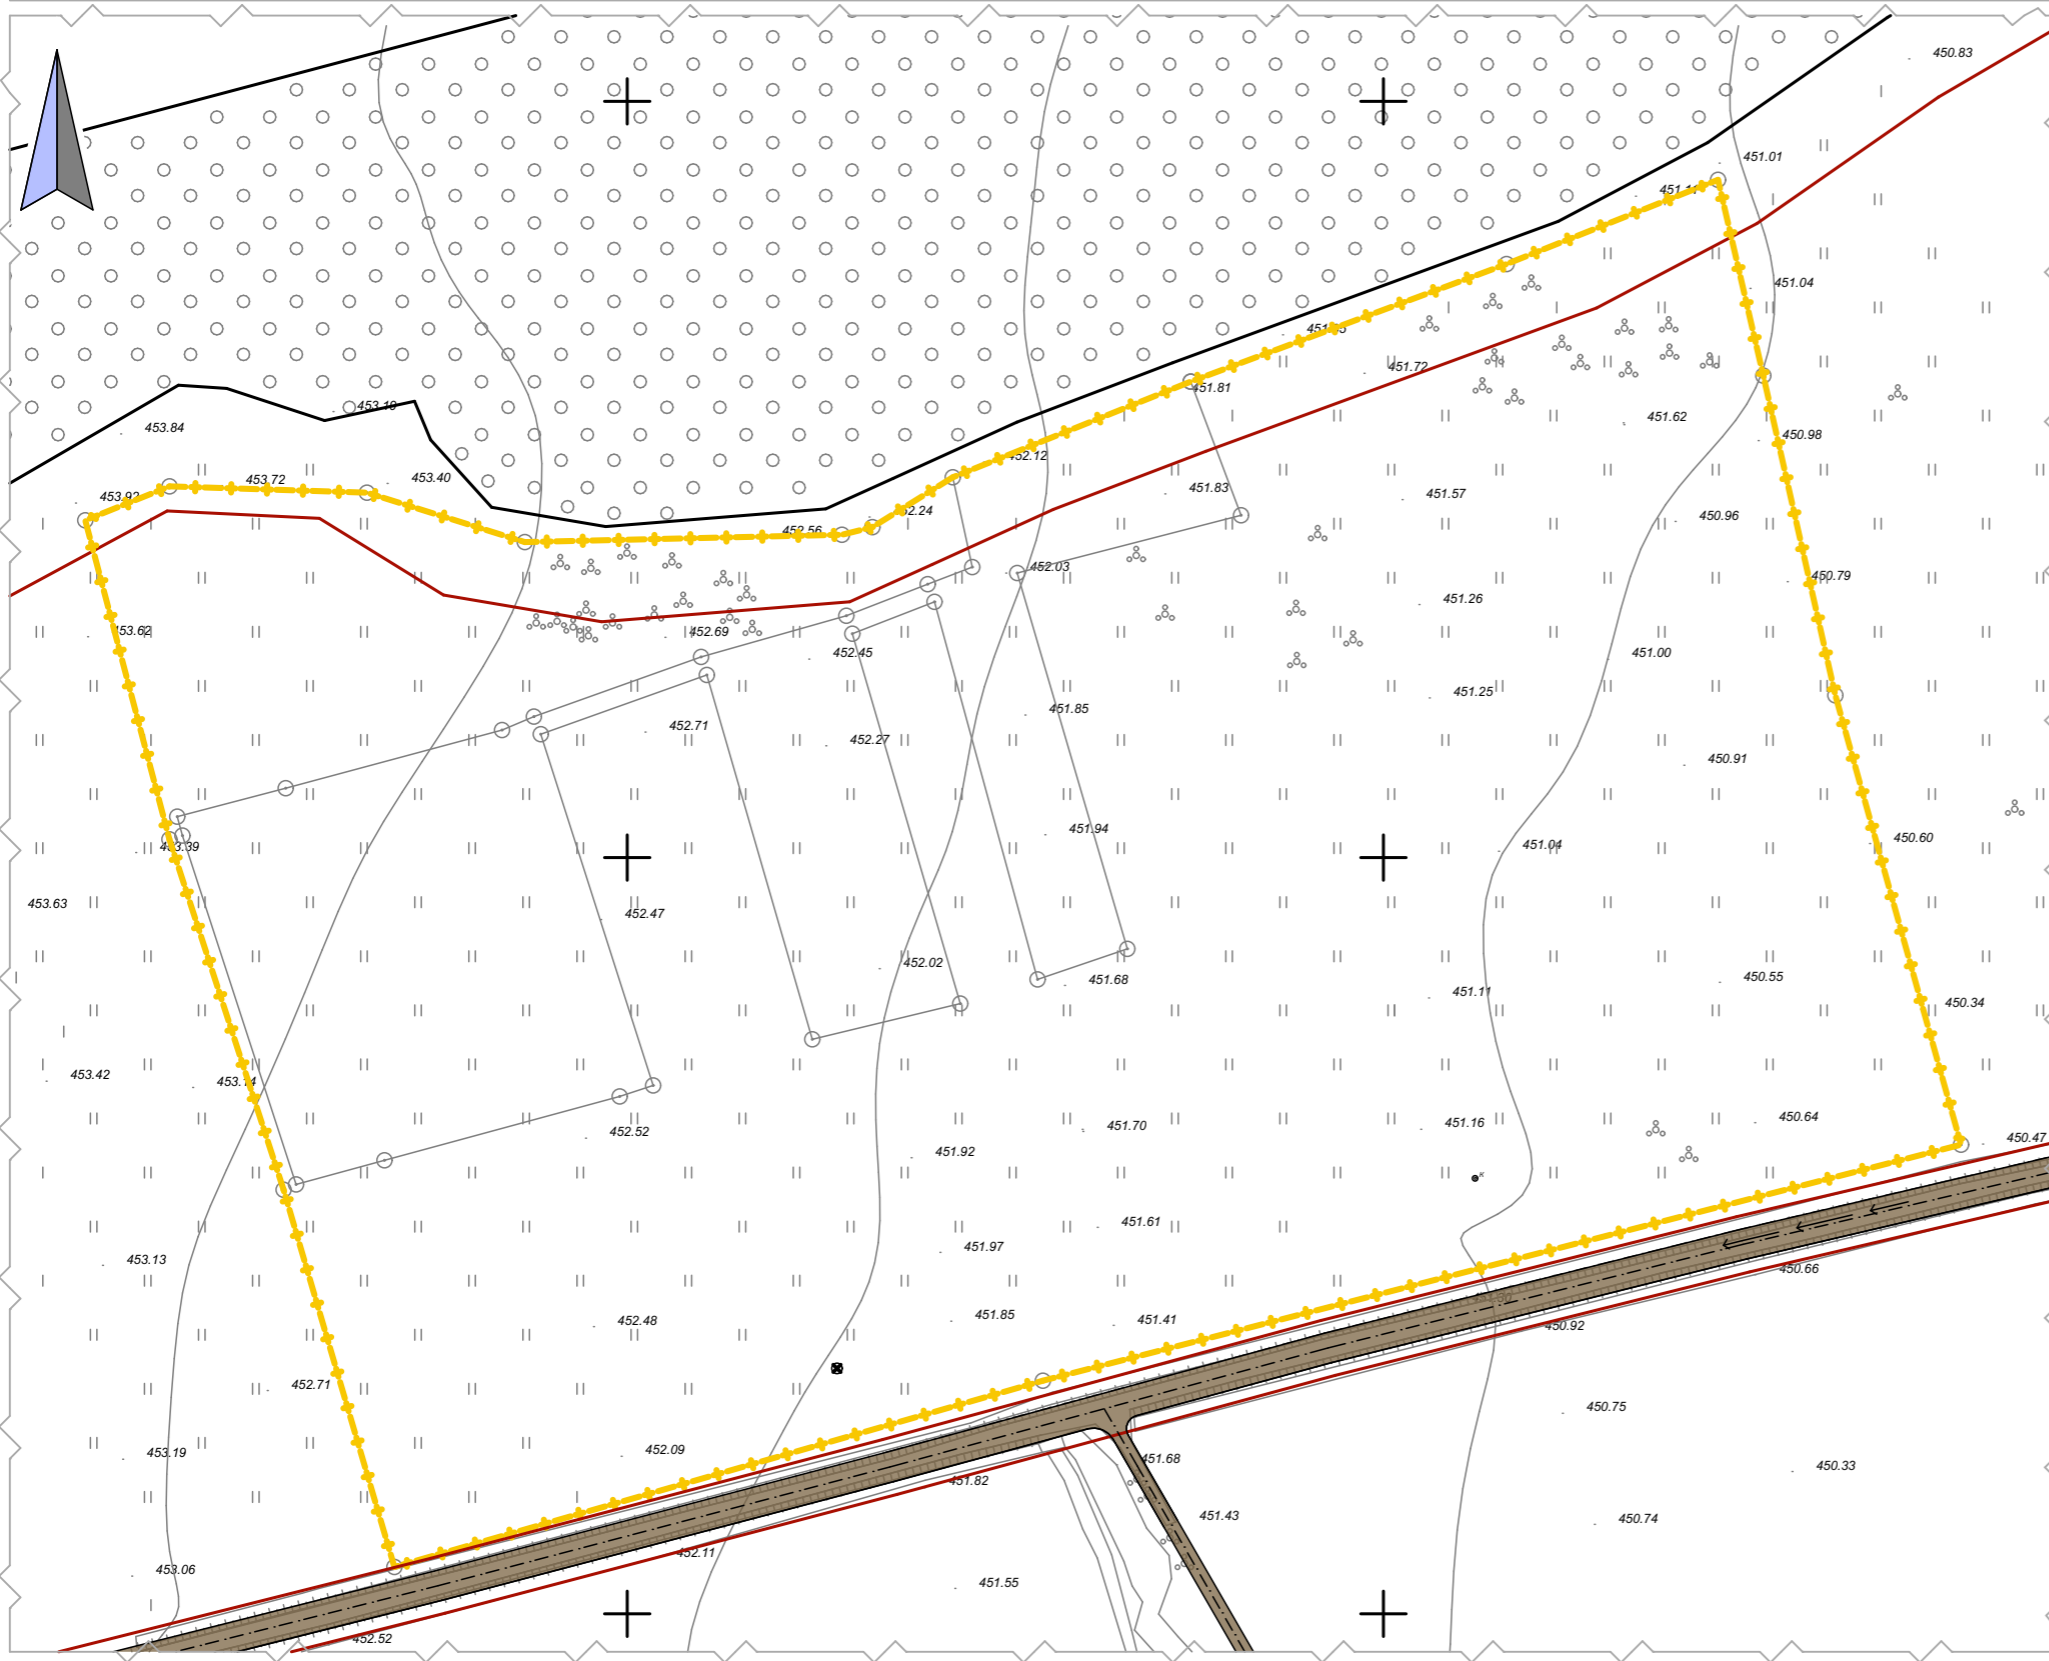


Умовні позначення

	Існуюча ділянка		Існуюча будівля
	Проектована ділянка		Напрямок фотофіксації
	ЛЕП високої напруги		Лінія зв'язку
	ЛЕП низької напруги		Колодязь

						041/2017			
						Сонячна електростанція в с. Черногузи Вижницького району Чернівецької області			
Змін.	Кільк.	Аркуш	№Док.	Підпис	Дата	Детальний план території	Стадія	Аркуш	Аркушів
							МД	2	
Директор	Кулінич О.М.					План існуючого використання території Фотофіксації. М 1:2000	ТОВ "ГЛОБУС КО" Кваліфікаційний сертифікат архітектора АА № 002109		
ГАП	Вернигора С.М.								
Н.контр.	Вернигора С.М.								
Перевірив	Кулінич О.М.								
Розробив	Пивнюк В.Р.								

Проектний план

М 1:2000

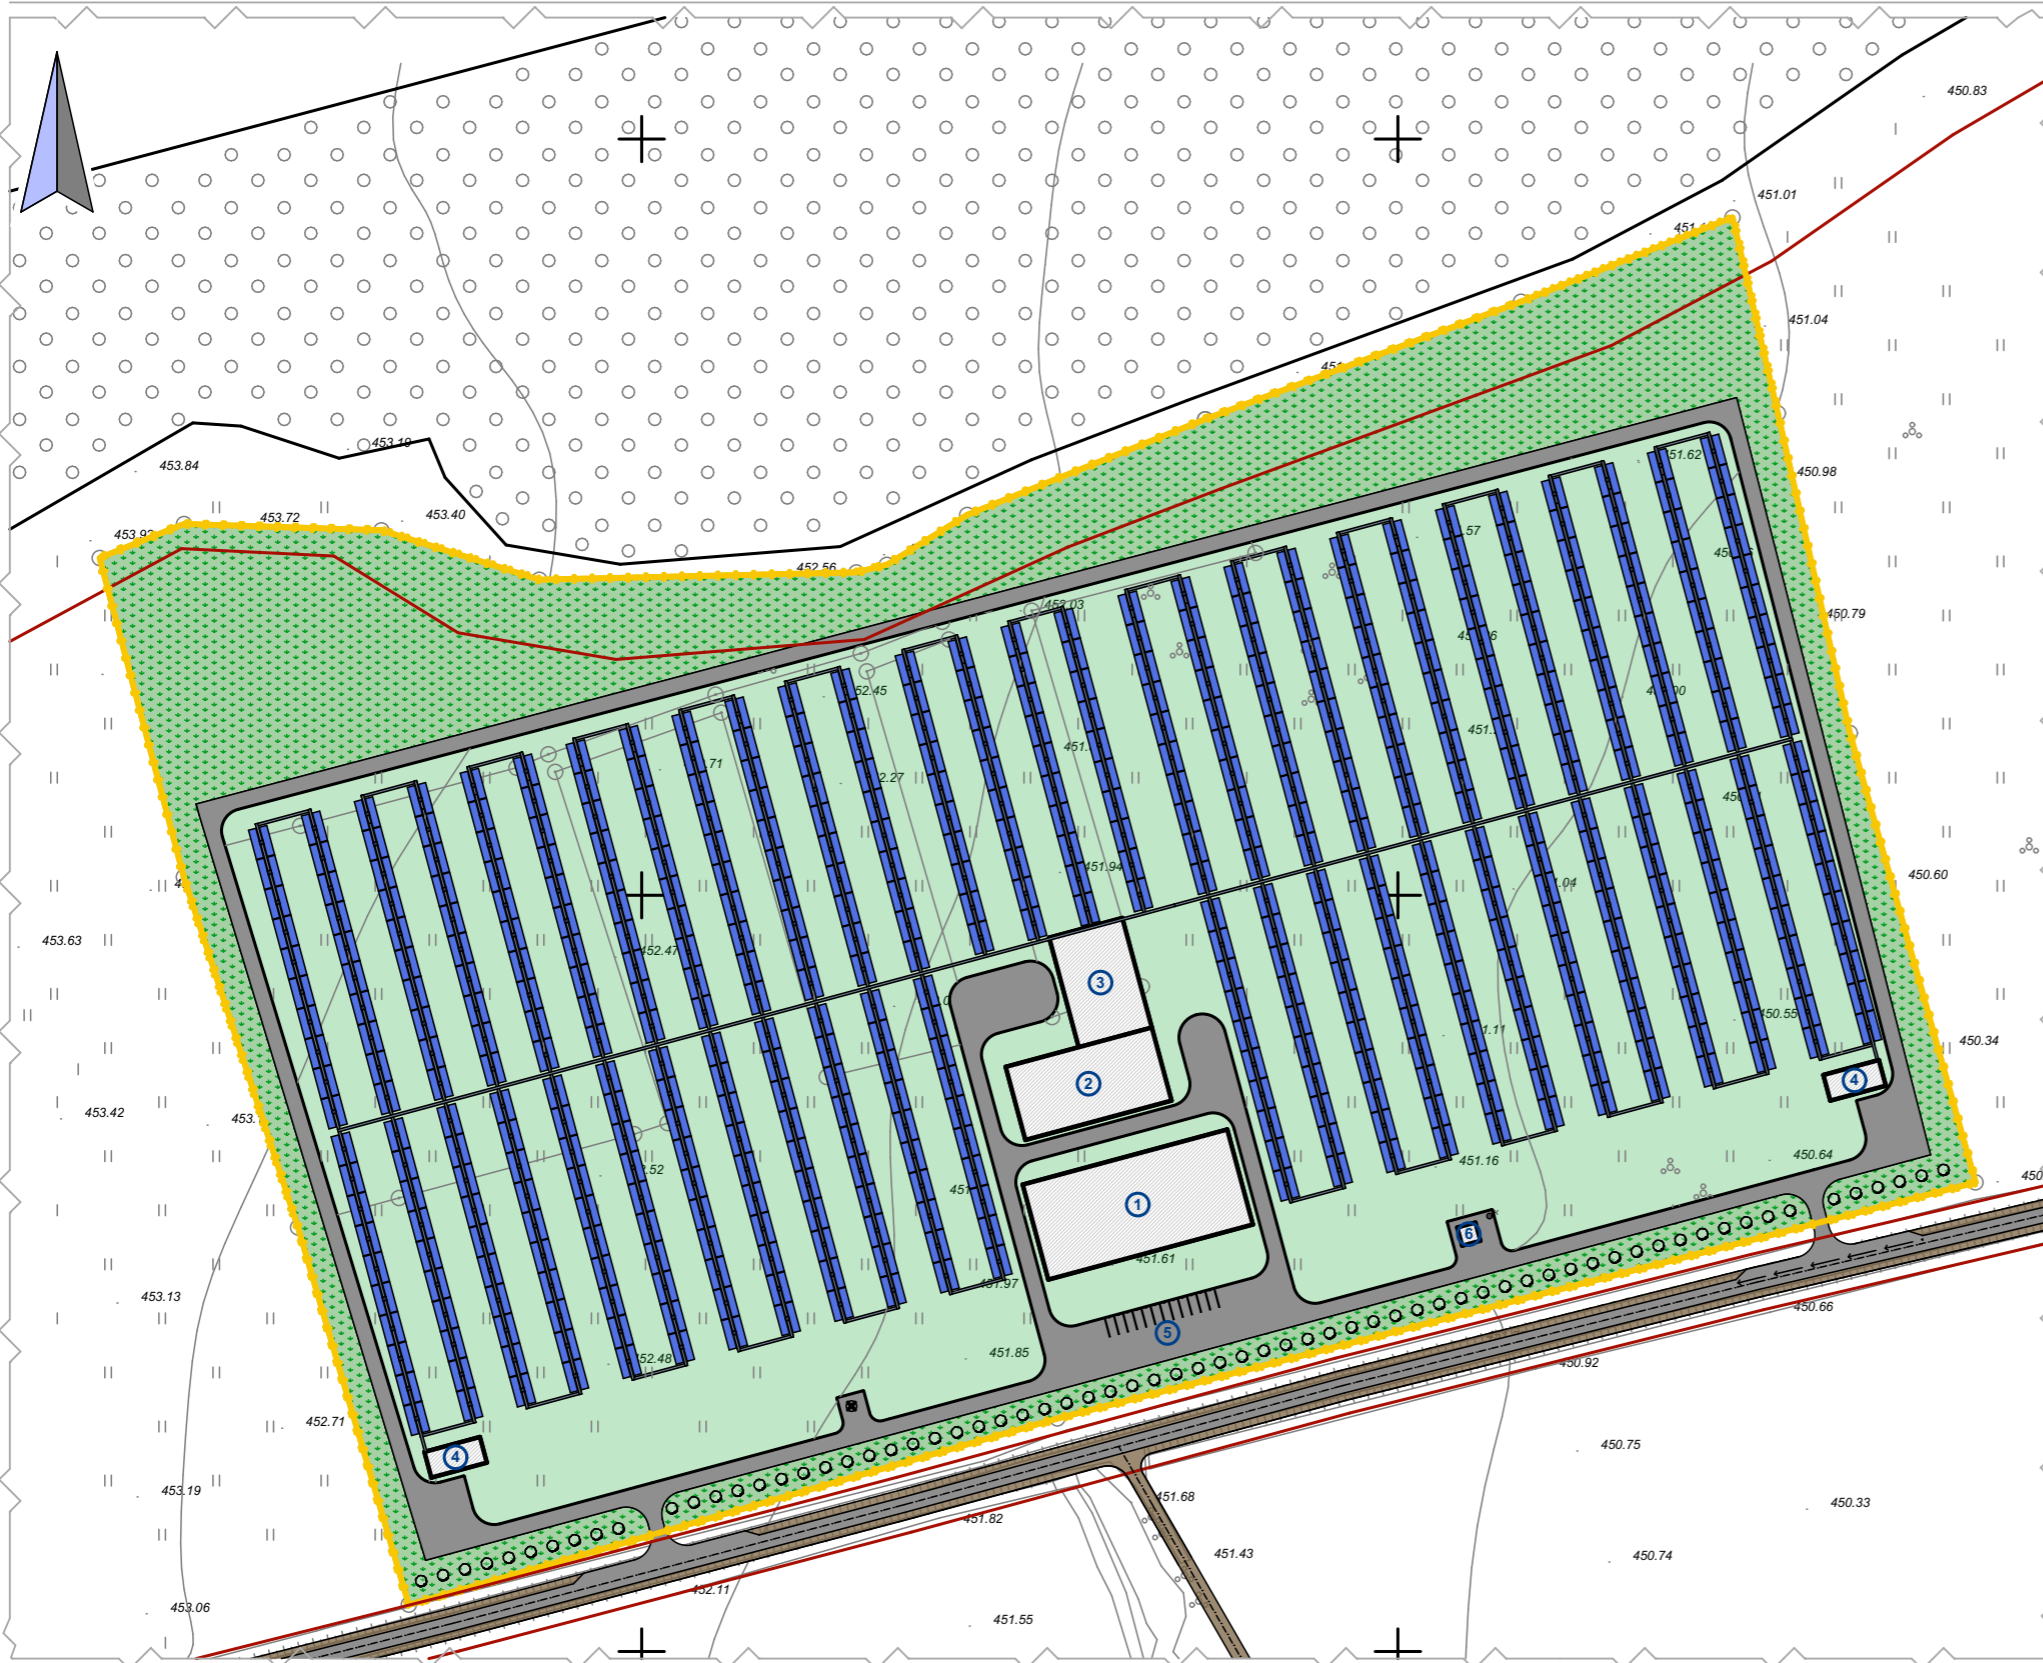

Умовні позначення

	Проектована ділянка		Проектована будівля
	Асфальтне покриття		Існуюча будівля
	Червоні лінії		Замощення
	ЛЕП високої напруги		Озеленення
	ЛЕП низької напруги		Декоративне дерево
	Лінія зв'язку		Фруктове дерево
	Колодязь		Вигрібна яма

ТЕП до детального плану:

№	Найменування	Од. виміру	Площа
1	Площа території	м.кв.	110 165,48
2	Площа забудови	м.кв.	3 093,46
3	Площа твердого покриття	м.кв.	7 855,52
4	Площа озеленення	м.кв.	99 225,83

Експлікація будівель та споруд:

№	Найменування	Прим.
1	Адміністративна будівля	проект.
2	Буд. для обслуговування ел.станції	проект.
3	Накопичувальна підстанція	проект.
4	Допоміжна підстанція	проект.
5	Автостоянка	проект.
6	Пожежний резервуар	проект.

041/2017

Сонячна електростанція в с. Черногузи
Вижницького району Чернівецької області

Змін.	Кільк.	Аркуш	№Док.	Підпис	Дата
Директор				Кулініч О.М.	
ГАП				Вернигора С.М.	
Н.контр.				Вернигора С.М.	
Перевірив				Кулініч О.М.	
Розробив				Пивнюк В.Р.	

Детальний план території

Стадія	Аркуш	Аркушів
МД	3	

Проектний план, Техніко-економічні показники, Експлікація будівель та споруд
М 1:2000

ТОВ "ГЛОБУС КО"
Кваліфікаційний сертифікат архітектора АА № 002109

Схема організації руху транспорту та пішоходів

М 1:2000



Умовні позначення

	Проектована ділянка		Проектована будівля
	Асфальтне покриття		Існуюча будівля
	Червоні лінії		Декоративне дерево
	ЛЕП високої напруги		Фруктове дерево
	ЛЕП низької напруги		Колодязь
	Лінія зв'язку		Вигрібна яма
	Рух транспорту		Рух пішоходів

Експлікація будівель та споруд:

№	Найменування	Прим.
1	Адміністративна будівля	проект.
2	Буд. для обслуговування ел.станції	проект.
3	Накопичувальна підстанція	проект.
4	Допоміжна підстанція	проект.
5	Автостоянка	проект.
6	Пожежний резервуар	проект.

						041/2017				
						Сонячна електростанція в с. Черногузи Вижницького району Чернівецької області				
Змін.	Кільк.	Аркуш	№Док.	Підпис	Дата	Детальний план території	Стадія	Аркуш	Аркушів	
							МД	4		
Директор				Кулініч О.М.			Схема організації руху транспорту та пішоходів, Експлікація будівель та споруд М 1:2000	ТОВ "ГЛОБУС КО" Кваліфікаційний сертифікат архітектора АА № 002109		
ГАП				Вернигора С.М.						
Н.контр.				Вернигора С.М.						
Перевірів				Кулініч О.М.						
Розробив				Пивнюк В.Р.						