


ДЕТАЛЬНИЙ ПЛАН ТЕРИТОРІЇ

Реконструкція будівлі та складських приміщень для виготовлення виробів з полімерів та поліграфії, по вул. Чорновола 6А в м.Вижниця, Чернівецької області .

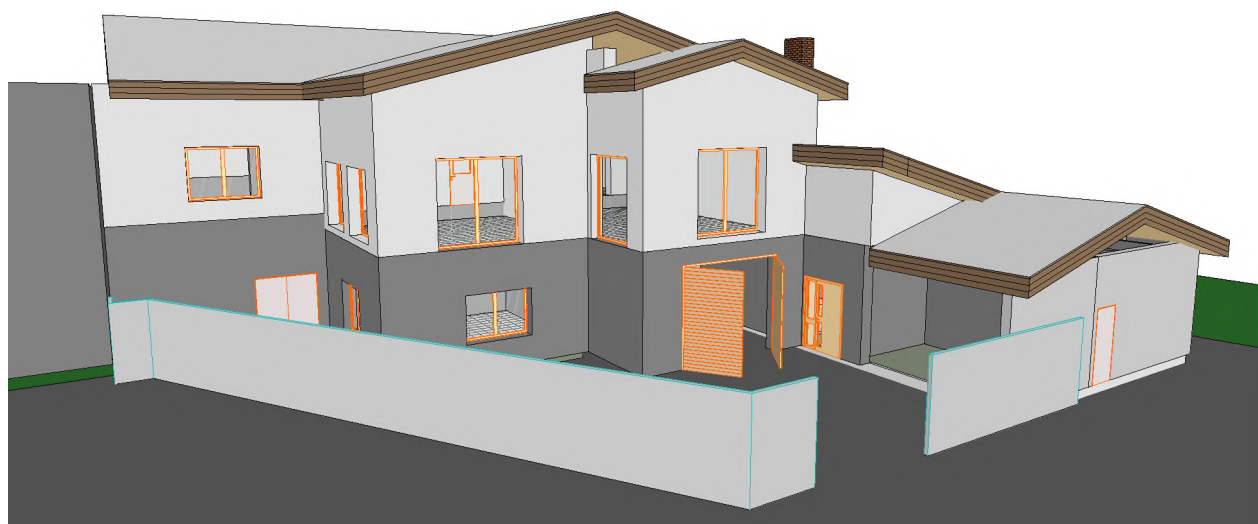

СОГЛАСОВАНО:


Взамен инв. N

Подпись и дата

Инв. N подл.

Посада	Прізвище	підпис	дата	ДПТ-12/09-18			
ГАП	Данилюк С.З						
Виконав	Данилюк С.З	Реконструкція будівлі та складських приміщень для виготовлення виробів з полімерів та поліграфії, по вул. Чорновола 6А в м.Вижниця, Чернівецької області .			Стадія	Лист	Листов
				Виробнича будівля	ДПТ		
				План першого поверху на відм 0,000 мм М1:100	Сертифікат серія АА № 001700		

План існуючого використання території
Схема існуючих планувальних обмежень М 1:1000

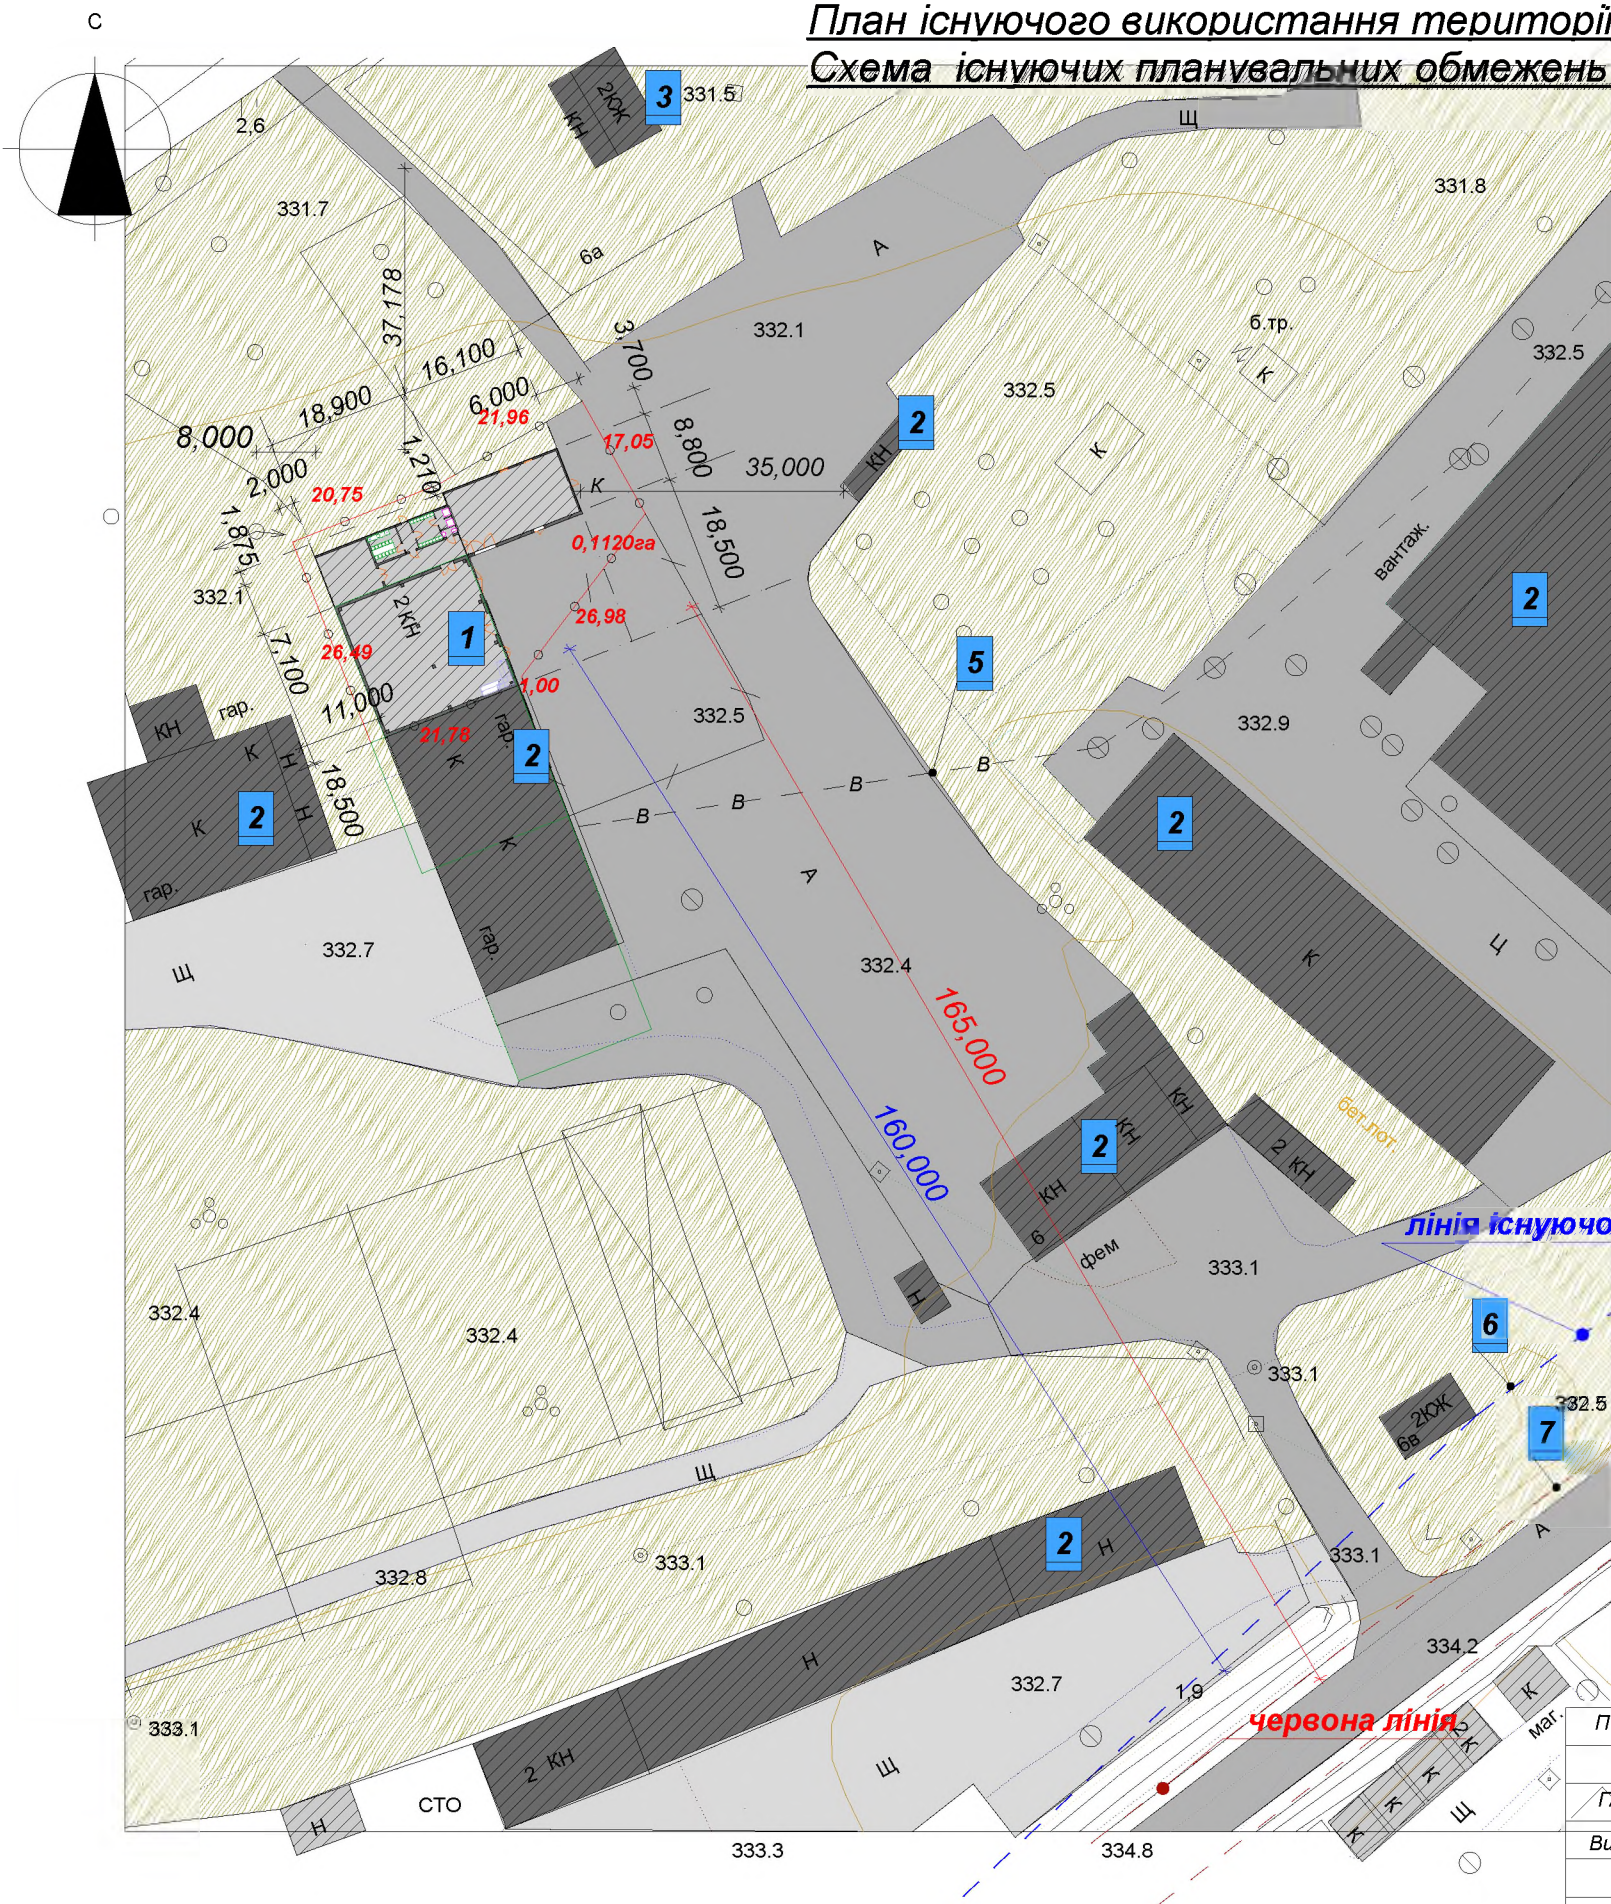

ТЕП до реконструкції

Площа земельної ділянки	0,1122га
Загальна площа	586,7м2
Корисна площа	312,5м2
Підсобна площа	274,0м2
Площа забудови	620,0м2
Будівельний об'єм	3500,0м3

Умовні позначення	
	Запроектована споруда
	Існуюча споруда
	Межа земельної ділянки
	Тротуарна плитка
	Асфальтне покриття
	Гравійне покриття
	Газон
	Каналізаційна мережа
	Мережа водогону
	Лінія ЛЕП
	Газова мережа
	Дерева та кущі
	Червона лінія забудови
	Існуюча лінія забудови
	Канави
	Рух пожежного автотранспорту

Експлікація до генплану			
№	Назва будівель та споруд	Площа в м2.	Примітка
1	Виробнича споруда	180,0	реконстр
2	Виробнича споруда		існуюч
3	Житловий будинок		існуюч
4	Локальні очисні споруди	2x30 м3	запроект
5	Мережа водогону		існуюч
6	Лінія існуючої забудови		
7	Червона лінія		
8	Місце підключення до мережі водогону		запроект
9	Місце підключення до каналізаційної труби		зароект

Посада	Прізвище	підпис	дата
ГАП	Данилюк С.З		
Виконав	Данилюк С.З.		

АБ-56/09-18		
Реконструкція будівлі та складських приміщень для виготовлення виробів з полімерів та поліграфії. по вул. Чорновола 6А в м.Вишніця, Чернівецької області.		
Виробнича споруда	Стадія	Лист
	ГП	
Генеральний план М 1:1000	Сертифікат серія АА № 001632	

СОГЛАСОВАНО:

Взаємн інв. N


Підпись и дата

Инов. N подл.

Проектний план . Червоні лінії .Схема прогнозованих планувальних обмежень.

Схема організації руху транспорту і пішоходів . Інженерні мережі М 1:1000

Реконструкція будівлі та складських приміщень для виготовлення виробів з полімерів та поліграфії. по вул. Чорновола 6А в м.Вишніця ,Чернівецької області .

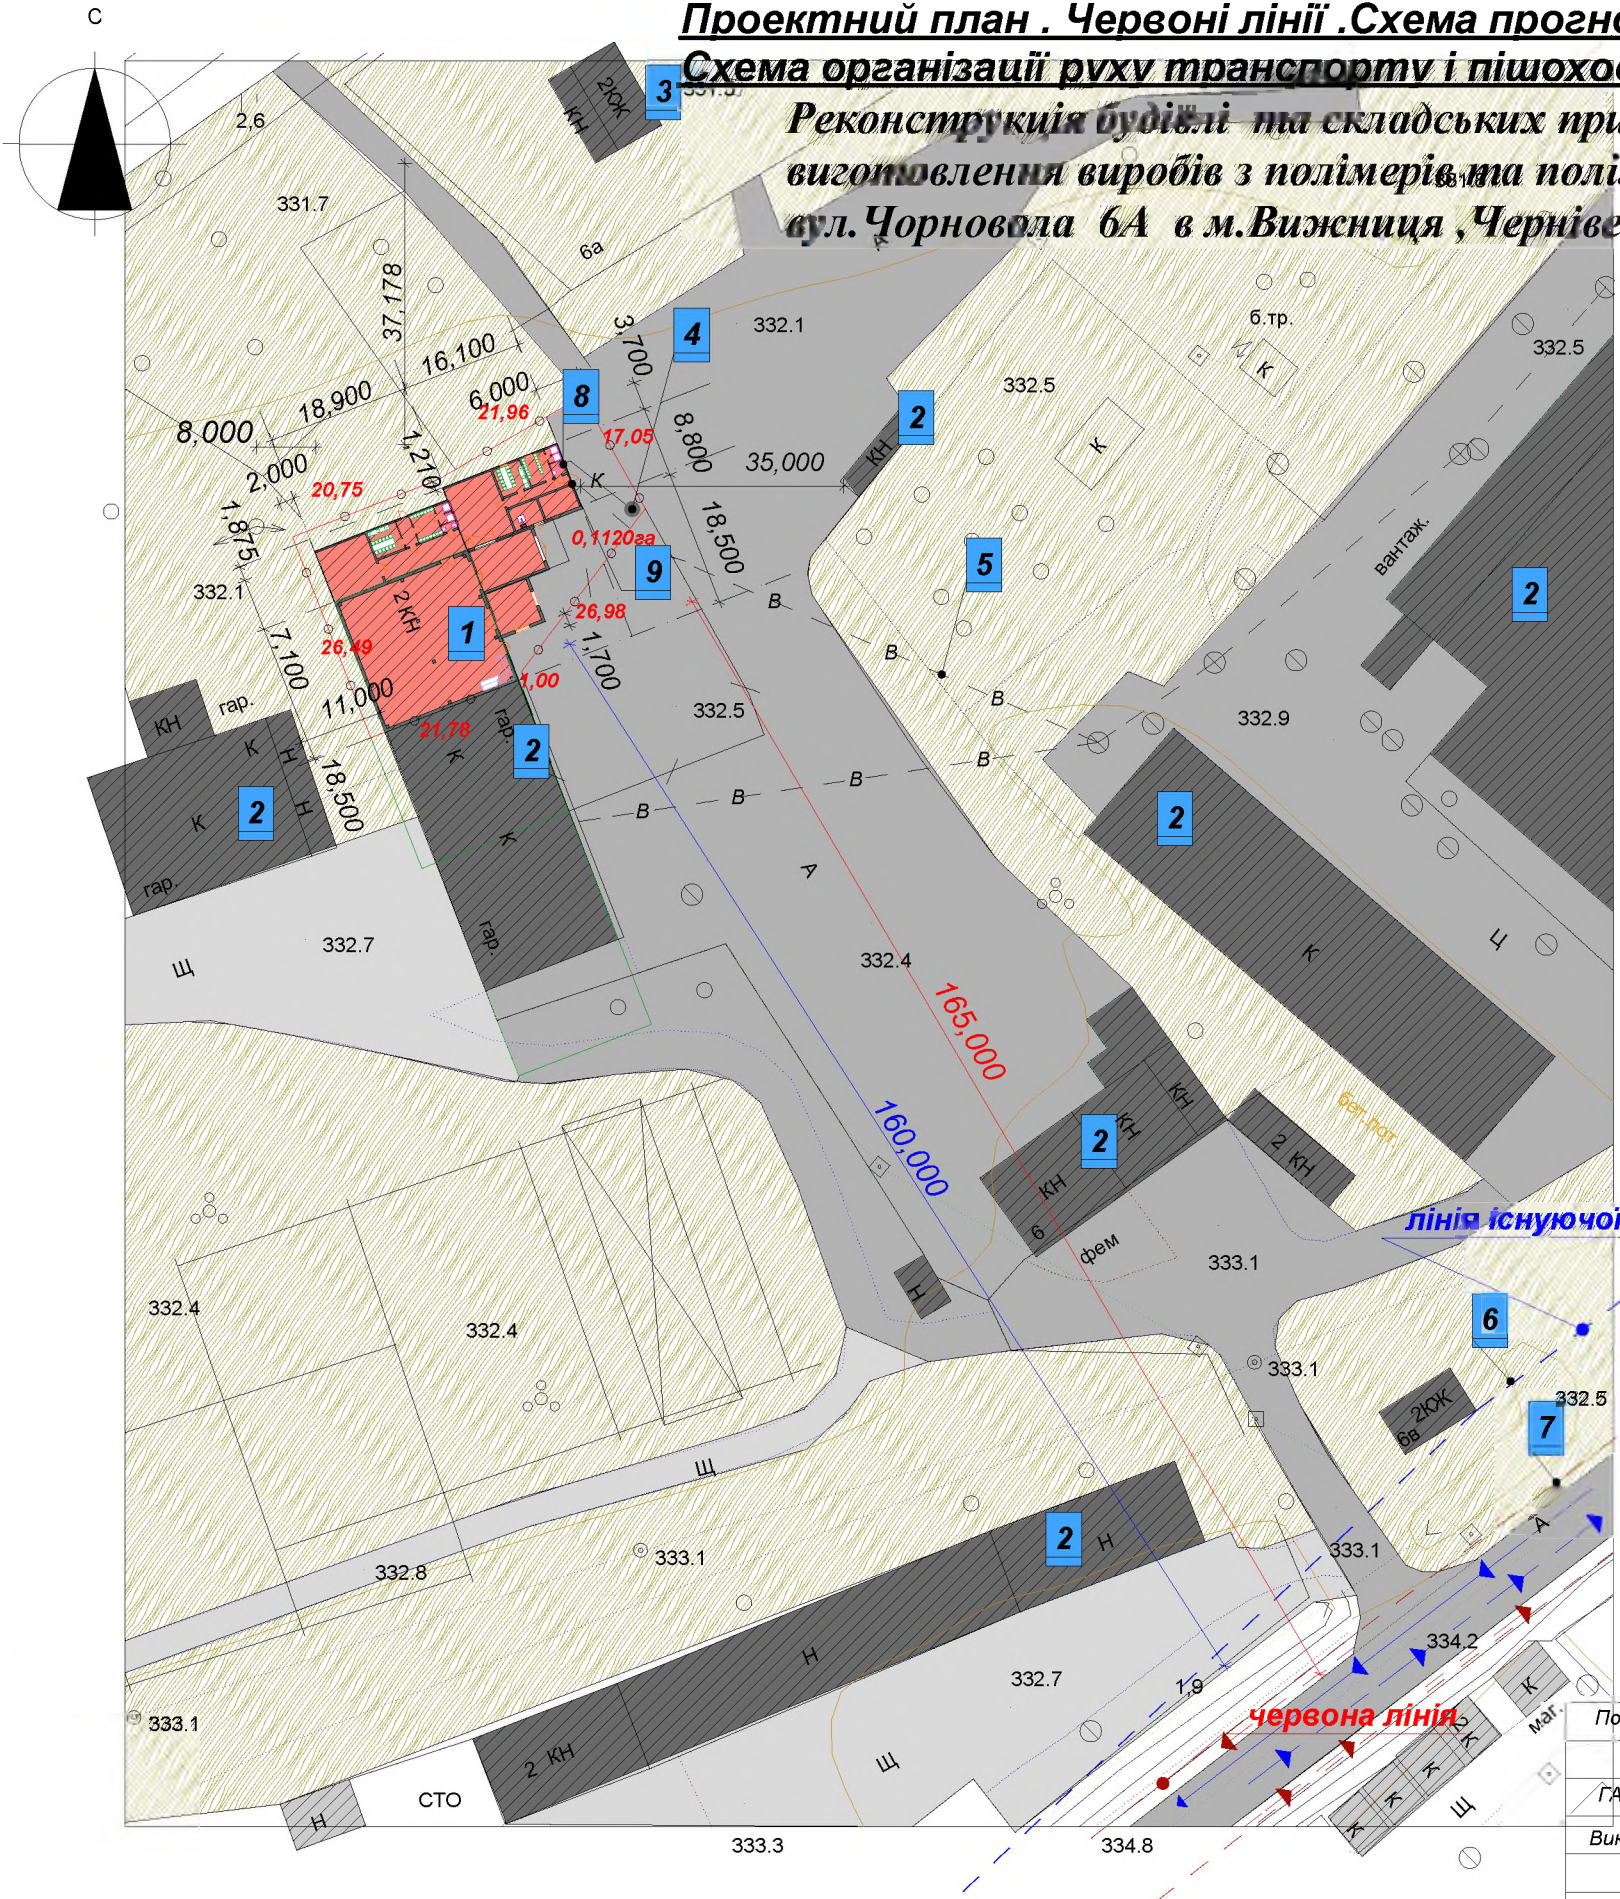

ТЕП до реконструкції

Площа земельної ділянки	0,1122га
Загальна площа	586,7м2
Корисна площа	312,5м2
Підсобна площа	274,0м2
Площа забудови	620,0м2
Будівельний об'єм	3500,0м3

ТЕП після реконструкції

Площа земельної ділянки	0,1122га
Загальна площа	283,0м2
Корисна площа	165,5м2
Підсобна площа	117,5м2
Площа забудови	180,0м2
Будівельний об'єм	1000,0м3

Умовні позначення

	Запроектована споруда
	Існуюча споруда
	Межа земельної ділянки
	Тротуарна плитка
	Асфальтне покриття
	Гравійне покриття
	Газон
	Каналізаційна мережа
	Мережа водогону
	Лінія ЛЕП
	Газова мережа
	Дерева та кущі
	Червона лінія забудови
	Існуюча лінія забудови
	Канави
	Рух пожежного автотранспорту

лінія існуючої забудови

червона лінія

Експлікація до генплану

№	Назва будівель та споруд	Площа в м2.	Примітка
1	Виробнича споруда	180,0	реконстр
2	Виробнича споруда		існуюч
3	Житловий будинок		існуюч
4	Локальні очисні споруди	2x30 м3	запроект
5	Мережа водогону		існуюч
6	Лінія існуючої забудови		
7	Червона лінія		
8	Місце підключення до мережі водогону		запроект
9	Місце підключення до каналізаційної труби		запроект

Посада	Прізвище	підпис	дата
ГАП	Данилюк С.З		
Виконав	Данилюк С.З.		

АБ-56/09-18		
Реконструкція будівлі та складських приміщень для виготовлення виробів з полімерів та поліграфії. по вул. Чорновола 6А в м.Вишніця ,Чернівецької області .		
Виробнича споруда	Стадія	Лист
	ГП	
Генеральний план М 1:1000		Сертифікат серія АА № 001632

СОГЛАСОВАНО:


Взаємн інв. N

Підпись и дата

Инов. N подл.

СОГЛАСОВАНО:

Инв. N подл.	Подпись и дата	Взамен инв. N

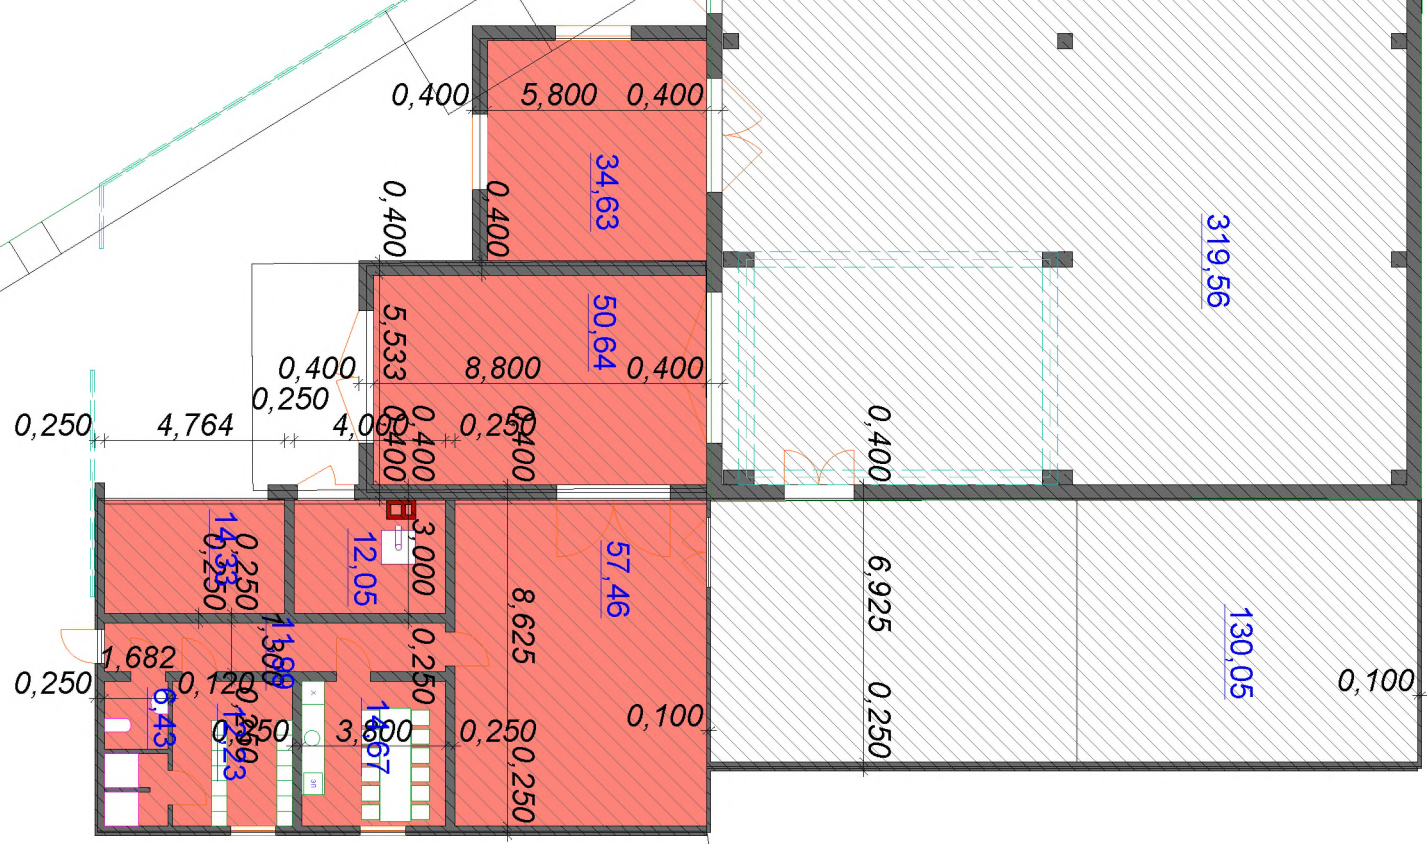

Посада	Гриваще	підпис	дата
ГАП	Данілюк С.З		
Виконав	Данілюк С.З		


Виробнича будівля		
Стадія	Лист	Листов
ДПТ		

План першого поверху на відм 0,000 мм М1:100	Сертифікат серія ДА № 001700
----------------------------------------------	------------------------------

ДПТ-12/09-18

Реконструкція будівлі та складських приміщень для виготовлення виробів з полімерів та поліграфії, по вул. Чорнової 64 в м.Вискиця, Чернівецької області.

СОГЛАСОВАНО:

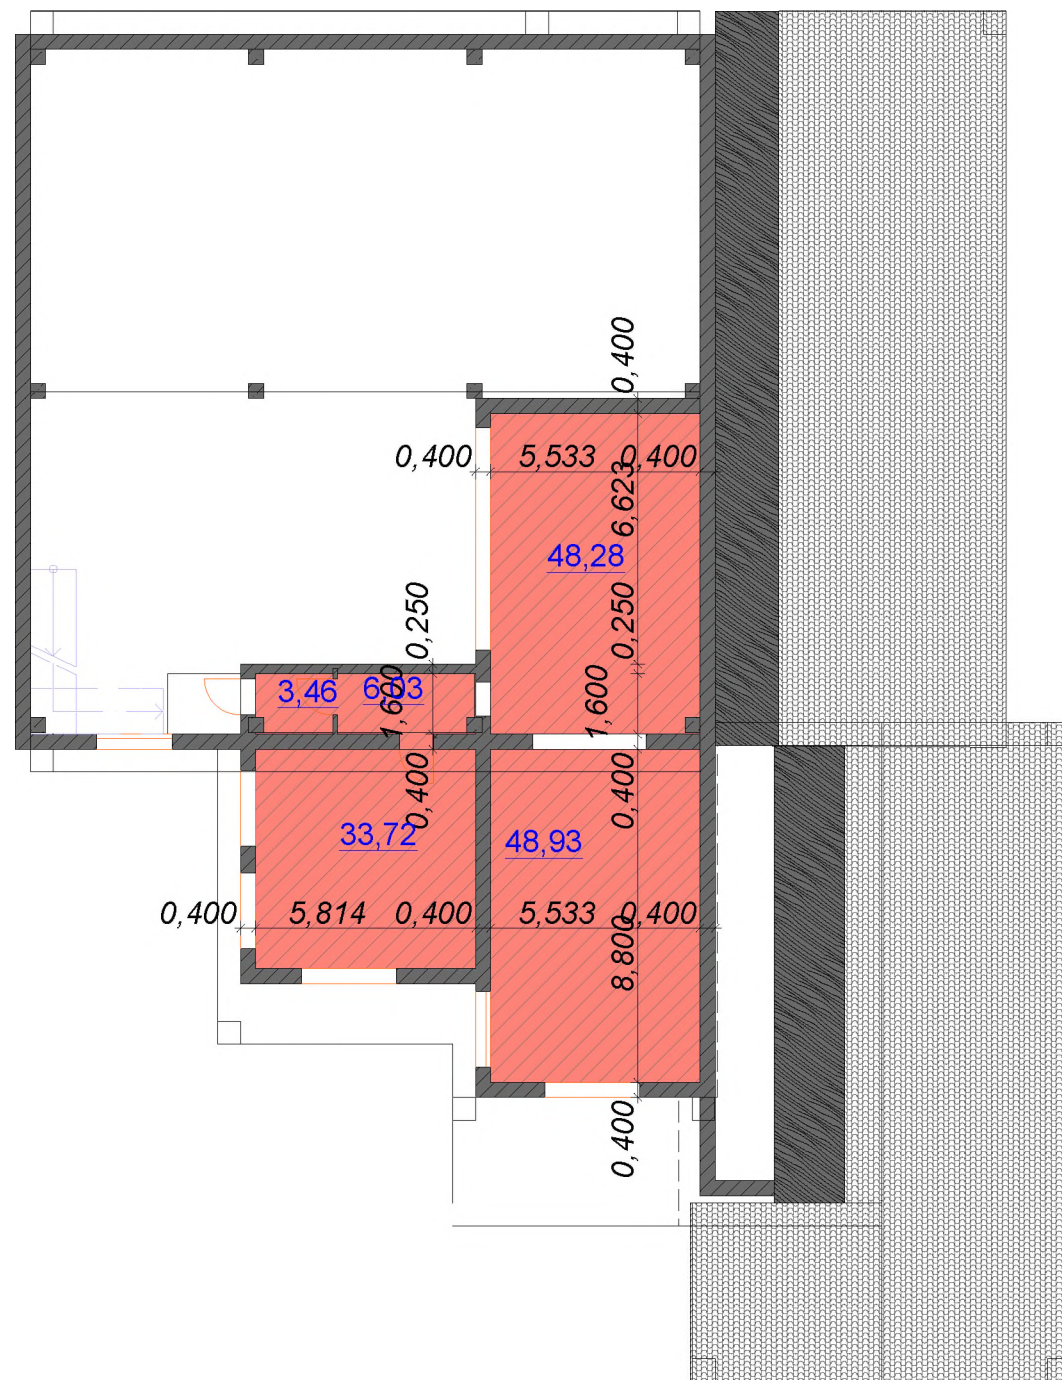

Взамен инв. N


Подпись и дата

Инв. N подл.

Посада	Прізвище	підпис	дата	ДПТ-12/09-18			
ГАП	Данилюк С.З			Реконструкція будівлі та складських приміщень для виготовлення виробів з полімерів та поліграфії. по вул. Чорновола 6А в м.Вижниця, Чернівецької області .			
Виконав	Данилюк С.З						
				Виробнича будівля	Стадія	Лист	Листов
					ДПТ		
				План 2-го поверху на відм 3,500 мм М 1:200			Сертифікат серія АА № 001700

Генеральний план М 1:1000

Реконструкція будівлі та складських приміщень для виготовлення виробів з полімерів та поліграфії. по вул. Чорновола 6А в м.Вишніця, Чернівецької області.

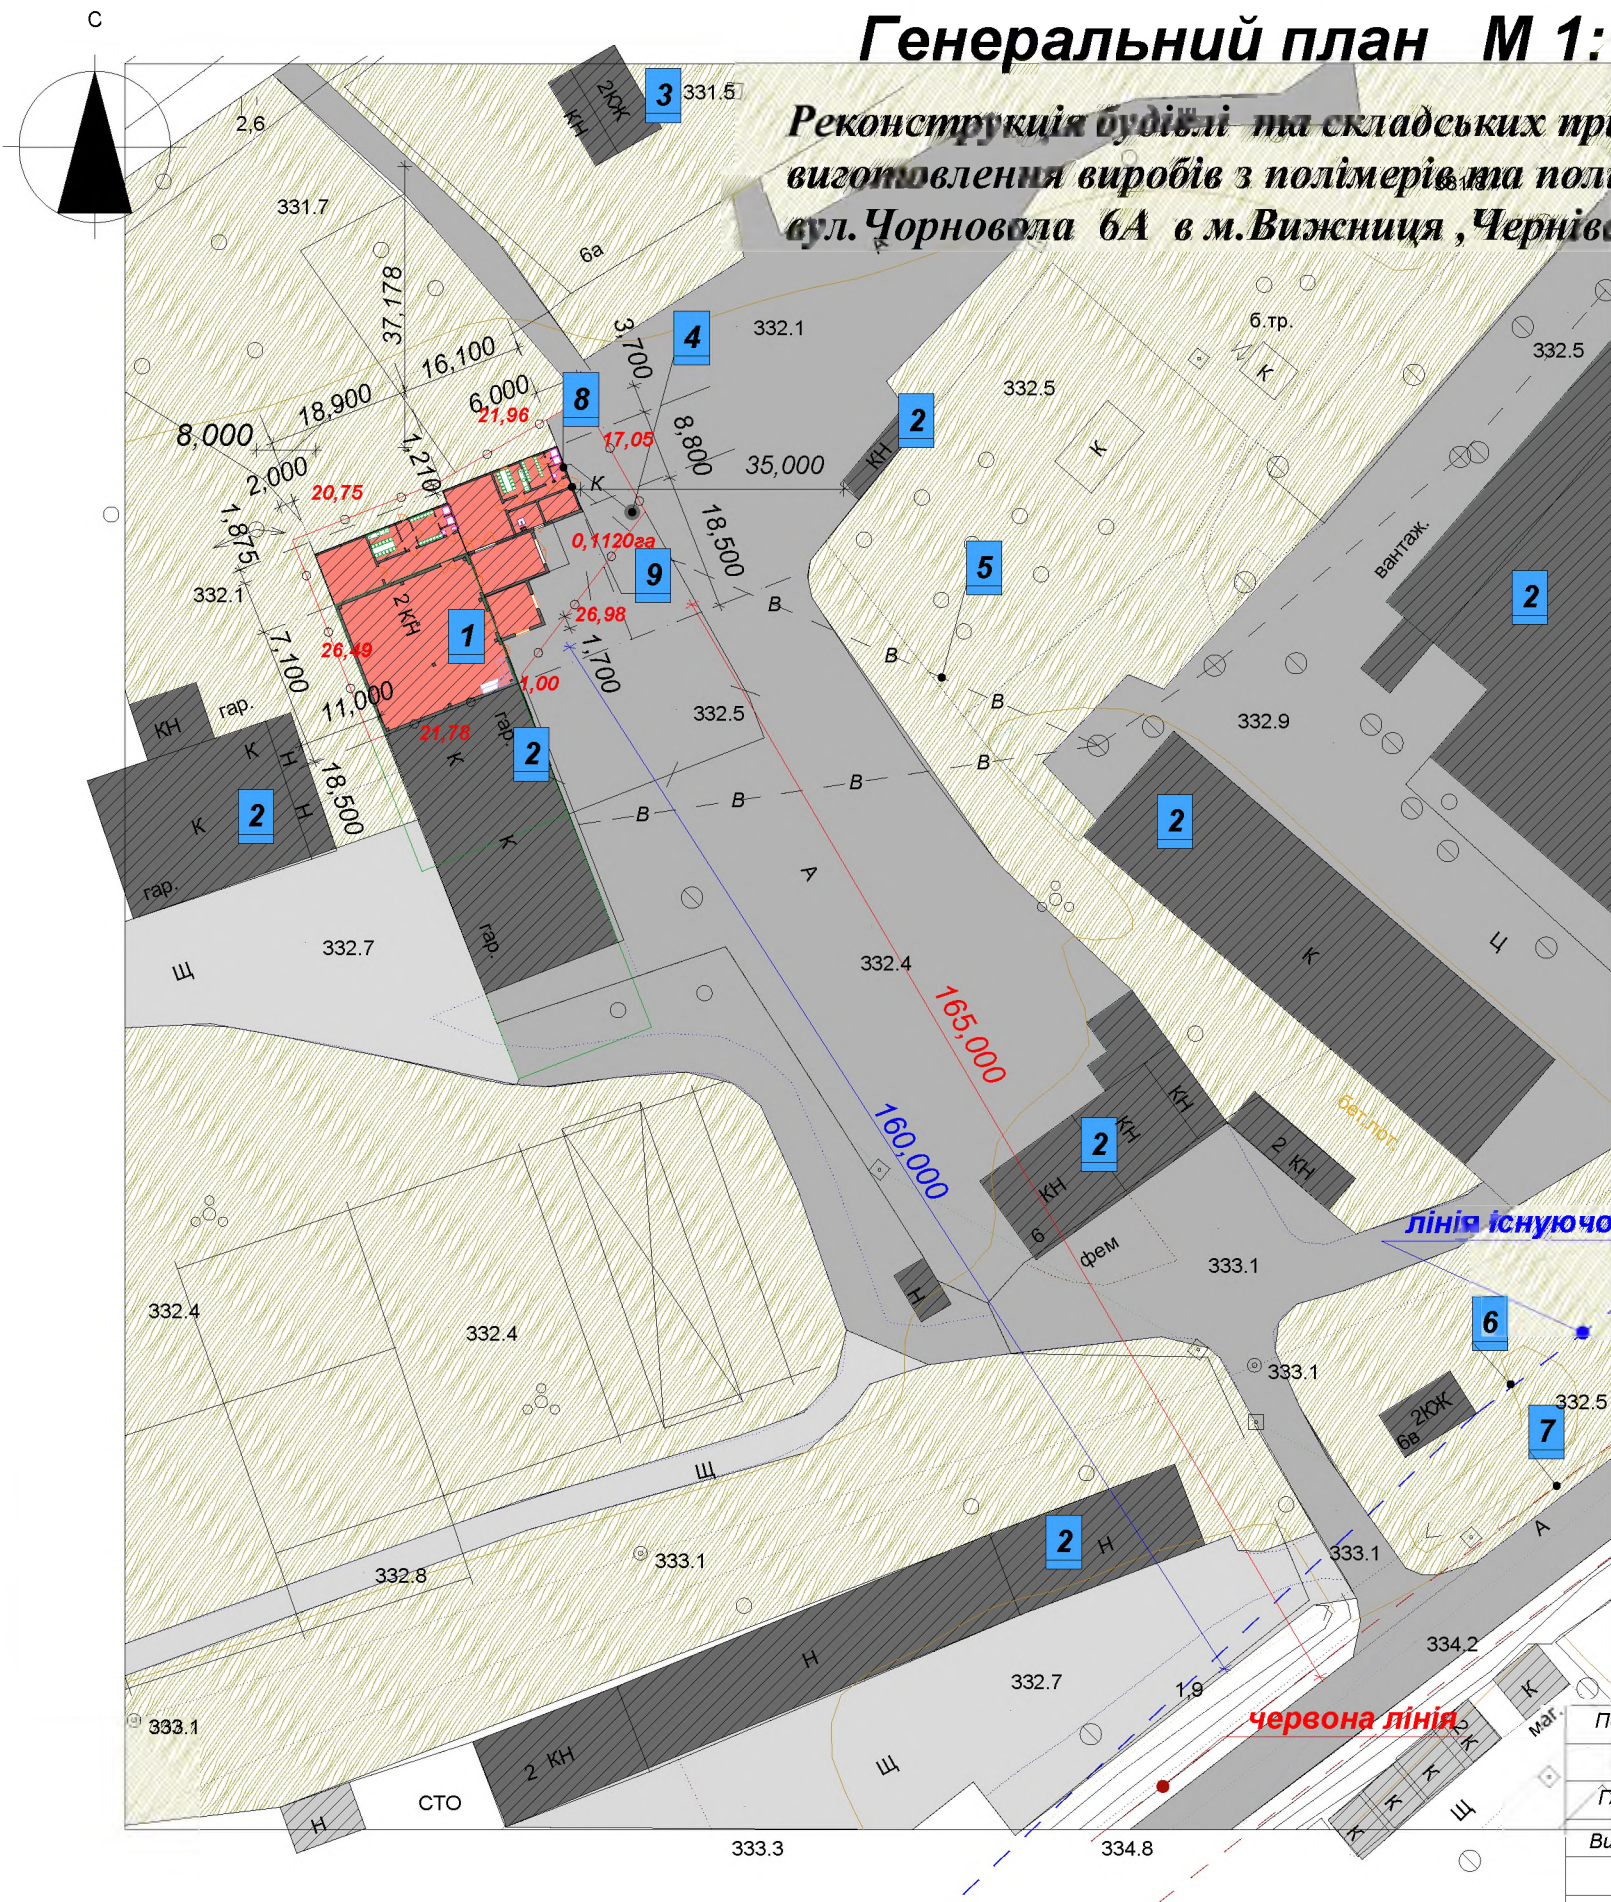

ТЕП до реконструкції

Площа земельної ділянки	0,1122га
Загальна площа	586,7м ²
Корисна площа	312,5м ²
Підсобна площа	274,0м ²
Площа забудови	620,0м ²
Будівельний об'єм	3500,0м ³

ТЕП після реконструкції

Площа земельної ділянки	0,1122га
Загальна площа	283,0м ²
Корисна площа	165,5м ²
Підсобна площа	117,5м ²
Площа забудови	180,0м ²
Будівельний об'єм	1000,0м ³

Умовні позначення	
	Запроектована споруда
	Існуюча споруда
	Межа земельної ділянки
	Тротуарна плитка
	Асфальтне покриття
	Гравійне покриття
	Газон
	Каналізаційна мережа
	Мережа водогону
	Лінія ЛЕП
	Газова мережа
	Дерева та кущі
	Червона лінія забудови
	Існуюча лінія забудови
	Канави
	Рух пожежного автотранспорту

Експлікація до генплану			
№	Назва будівель та споруд	Площа в м ² .	Примітка
1	Виробнича споруда	180,0	реконстр
2	Виробнича споруда		існуюч
3	Житловий будинок		існуюч
4	Локальні очисні споруди	2x30 м3	запроект
5	Мережа водогону		існуюч
6	Лінія існуючої забудови		
7	Червона лінія		
8	Місце підключення до мережі водогону		запроект
9	Місце підключення до каналізаційної труби		зароект

Посада	Прізвище	підпис	дата	АБ-56/09-18			
ГАП	Данилюк С.З.						
Виконав	Данилюк С.З.			Реконструкція будівлі та складських приміщень для виготовлення виробів з полімерів та поліграфії. по вул. Чорновола 6А в м.Вишніця, Чернівецької області.			
				Виробнича споруда	Стадія	Лист	Листов
					ГП		
				Генеральний план М 1:1000			Сертифікат серія АА № 001632

СОГЛАСОВАНО:

Взаємн інв. П

Підпись и дата

Инов. П подп.