

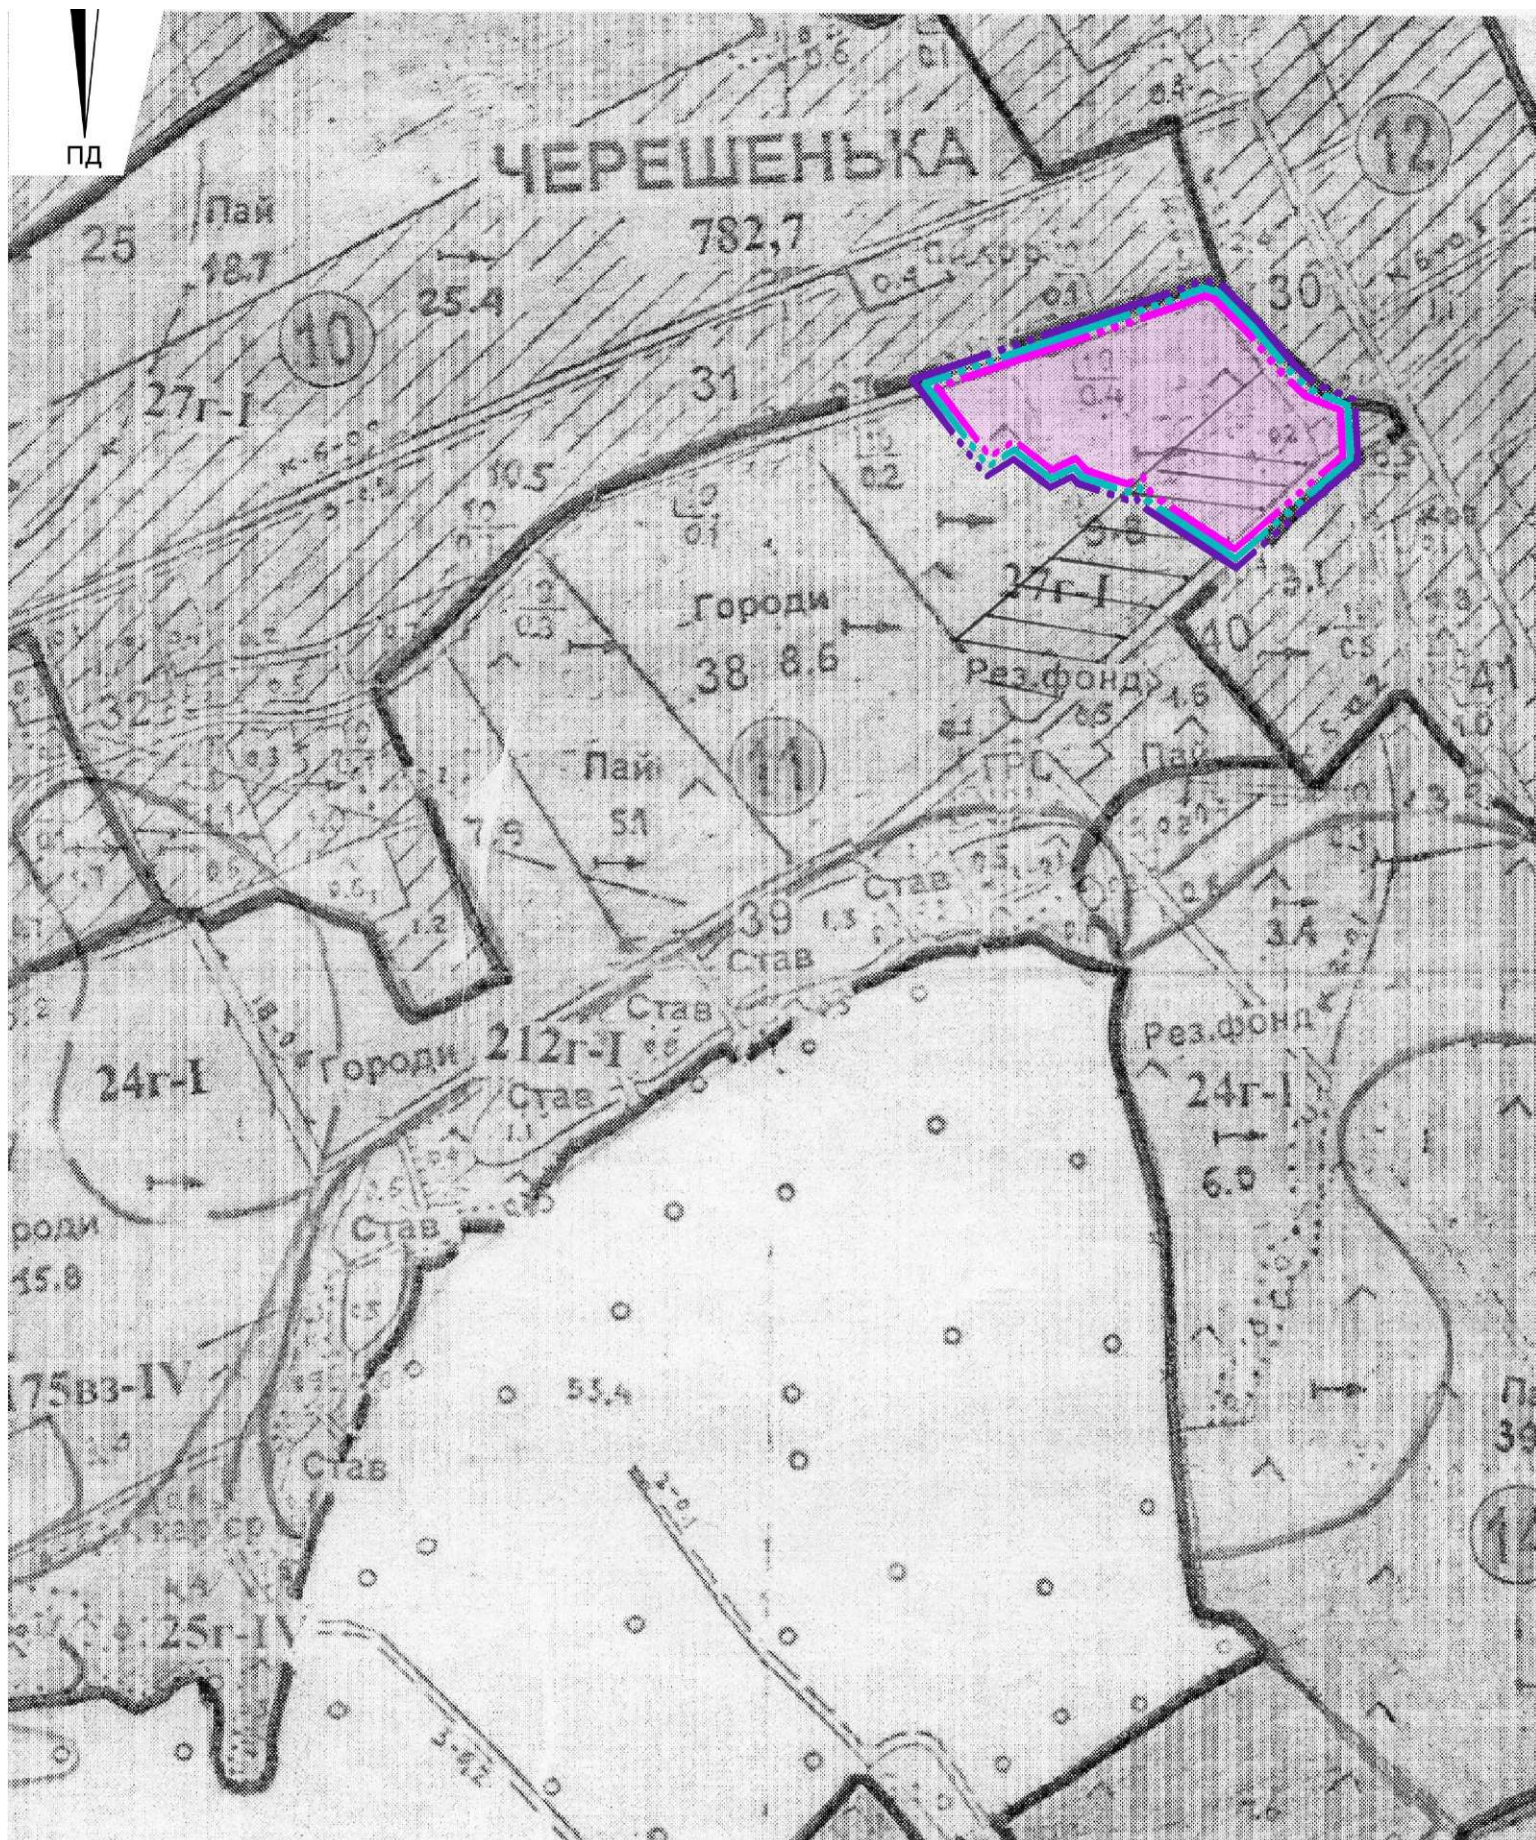


**Схема розташування території у  
планувальній структурі с. Черешенька,  
Вижницького району, Чернівецької області**

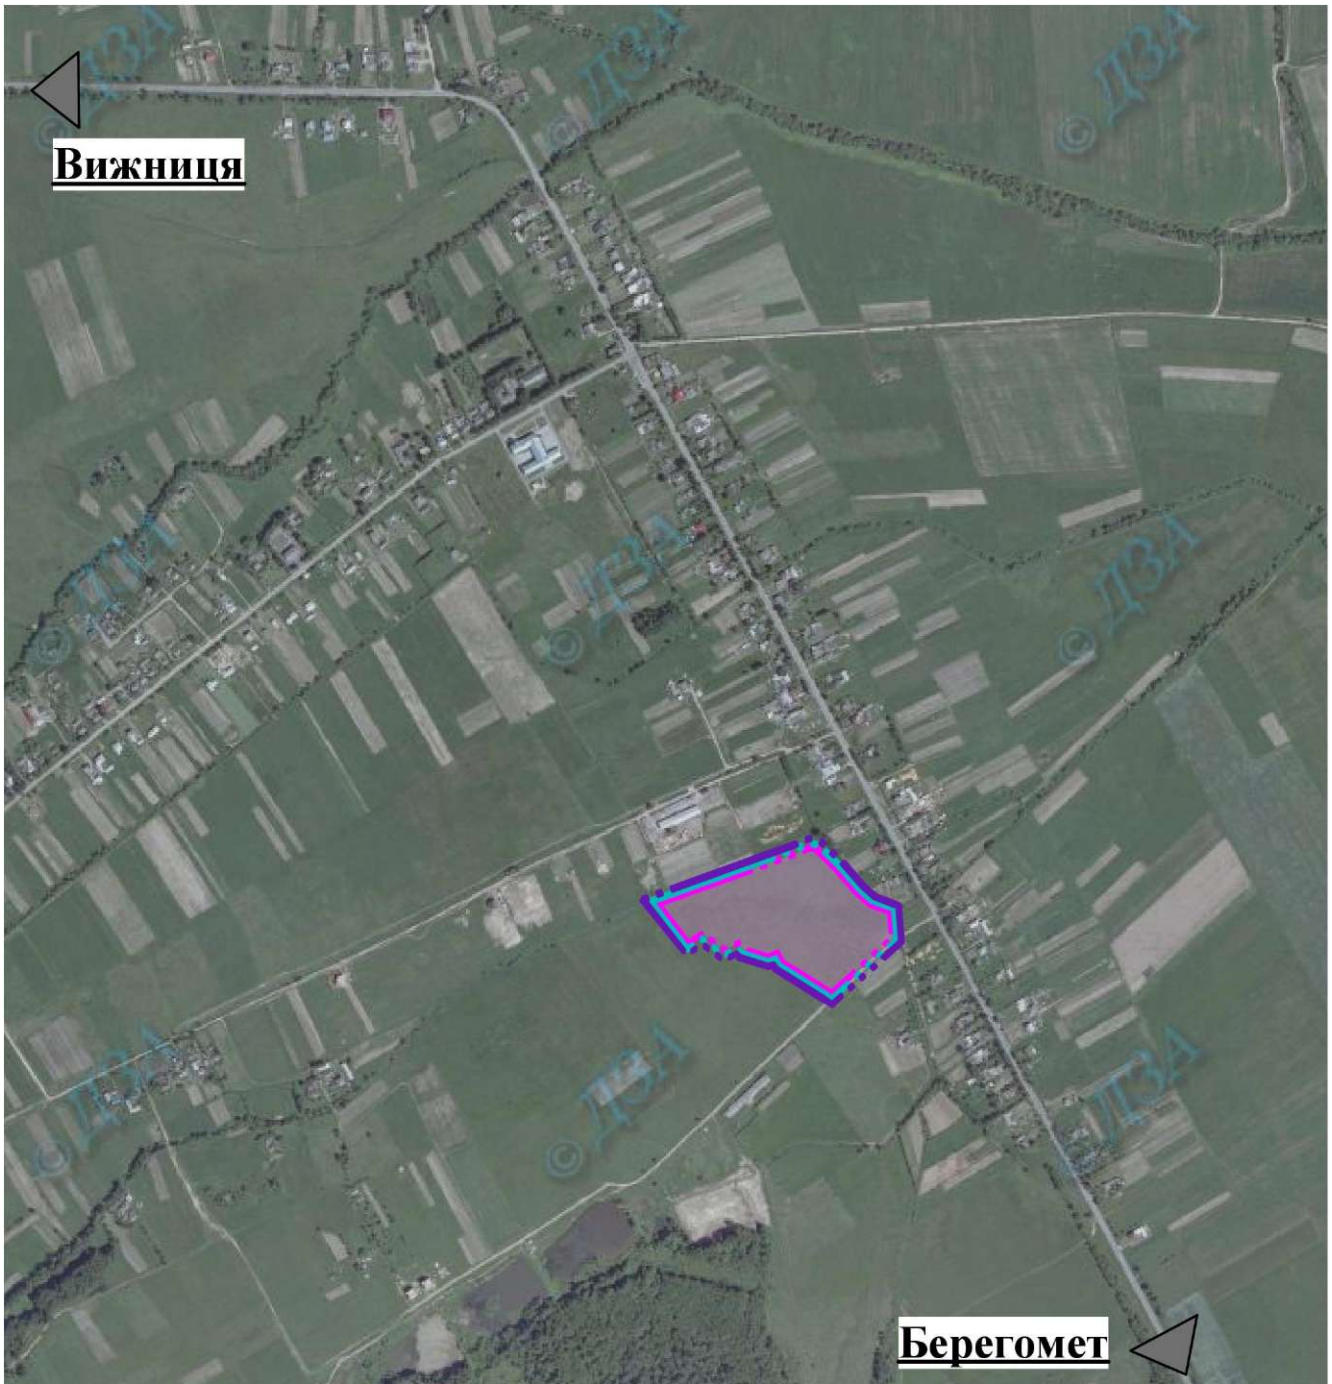

# Ситуаційна схема

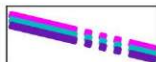

 Межа розроблення детального плану

						Шифр : 266/2016			
						Детальний план території дачної, житлової та громадської забудови в урочищі "Березина" в с.Черешенька Вижицького району Чернівецької області			
Змін.	К-ть.	Арк.	№ Докум.	Підпис	Дата				
	ГАП	Данилюк Т.				Замовник: Черешеньська сільська рада	Стадія	Аркуш	Аркушів
	Розроб.	Є зерський М.					ДПТ	1	6
	Перевір.	Данилюк Т.							
						Схема розташування території у планувальній структурі с. Черешенька, Вижицького району. Чернівецької області		ПП "Центр європейського розвитку"	