

Ситуаційна схема


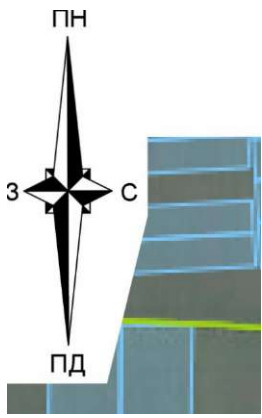


Схема розташування території у планувальній структурі с. Черешенька, Вижницького району, Чернівецької області

tf10-ft

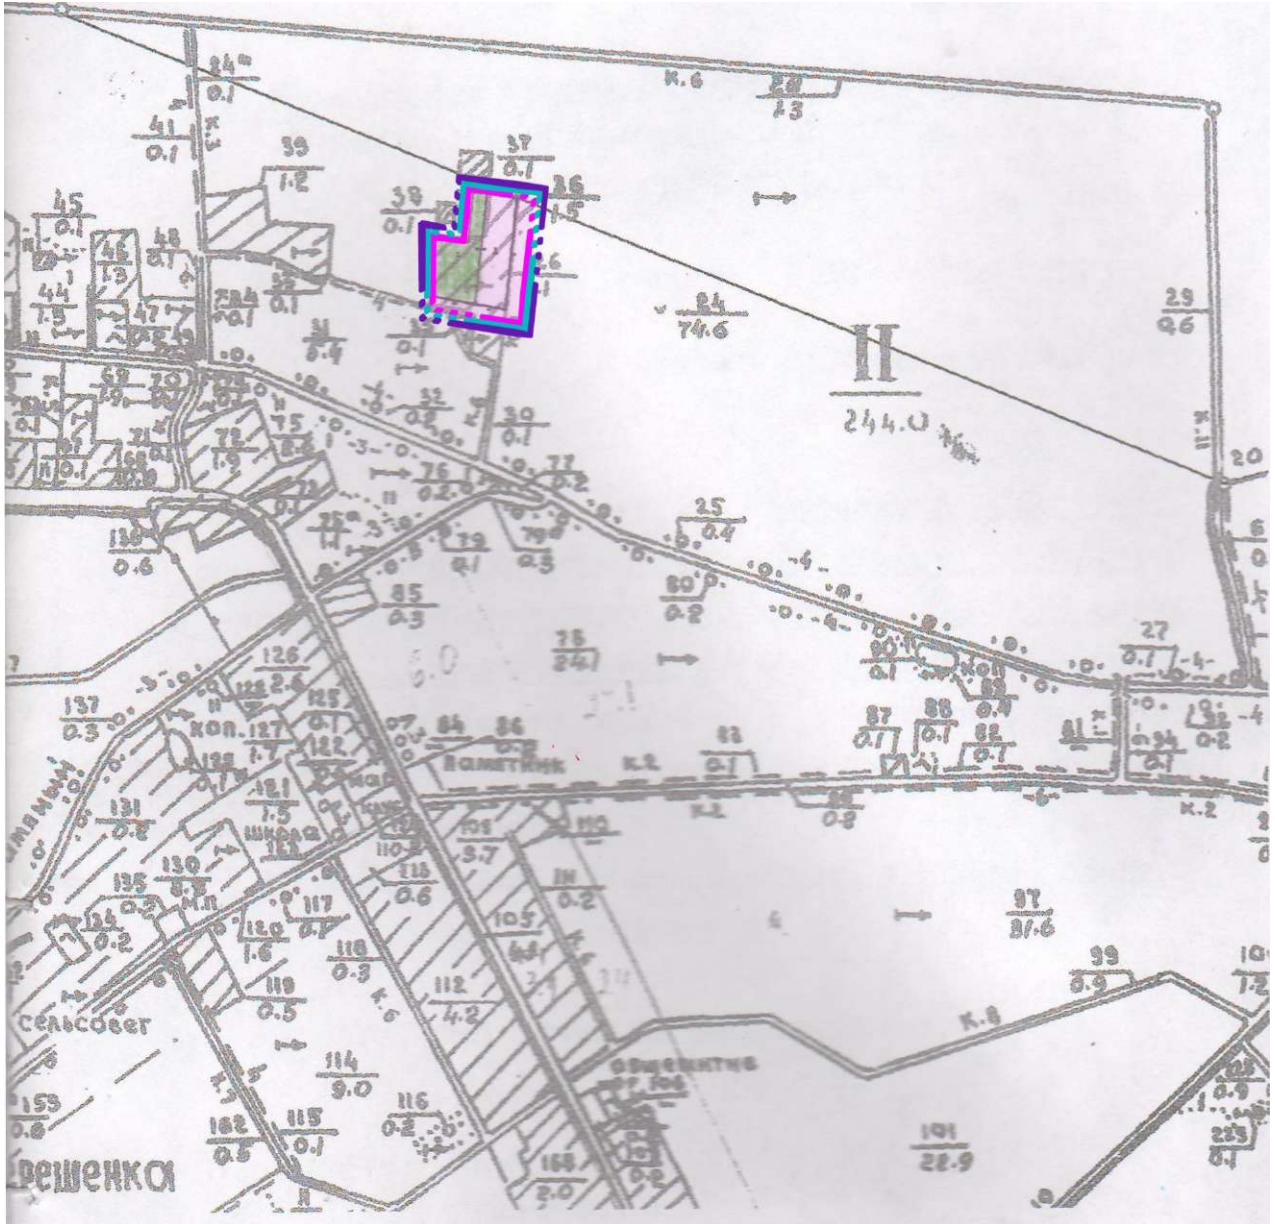


Межа розроблення детального плану

Шифр : 283 /2016


Детальний план території для будівництва та обслуговування житлових будинків і господарських споруд гр. Поп'юка І.В. та гр. Сидира І.О. по вул. Головній в с. Черешенька Вижницького району Чернівецької області

Змін.	К-ть.	Арк.	№ Докум.	Підпис	Дата			
						Замовник: Черешеньська сільська рада		
						Стадія	Аркуш	Аркушів
						д п т	1	6
						ПП "Центр європейського розвитку"		
						Схема розташування території у планувальній структурі с. Черешенька. Вижницького району. Чернівецької області		

План існуючого використання території сумщений із схемою існуючих планувальних обмежень, М 1:1000

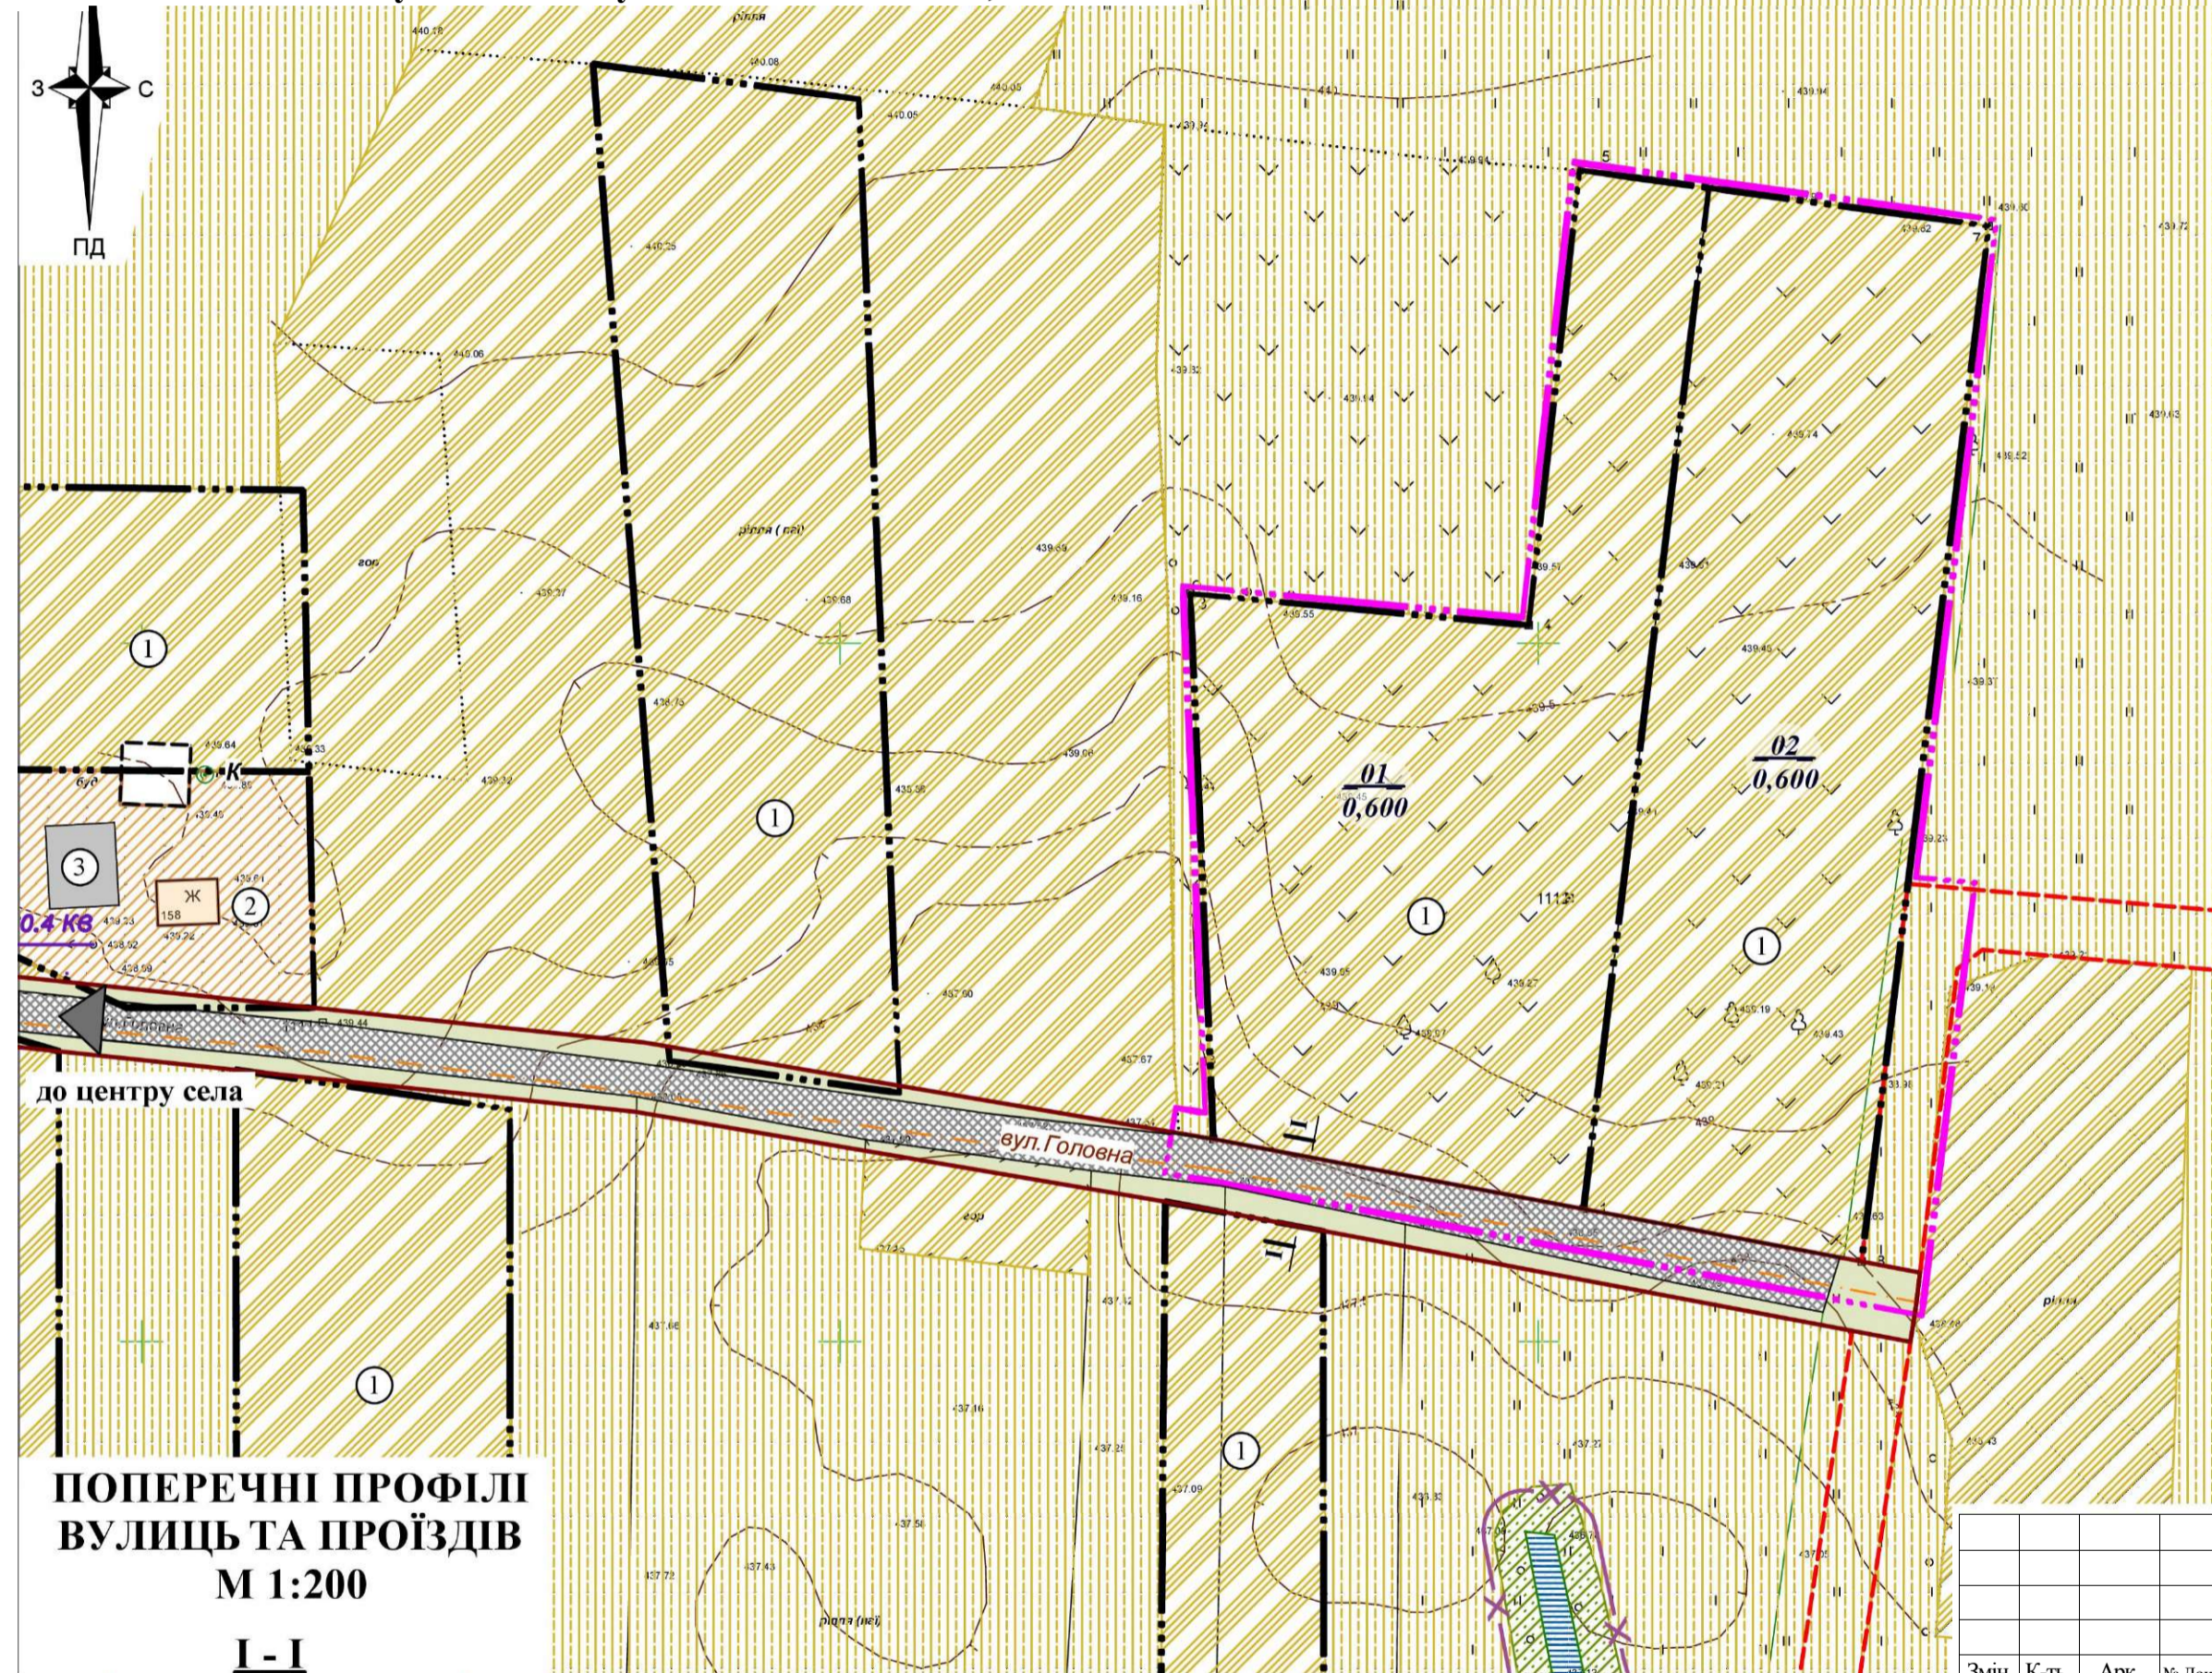

ПОПЕРЕЧНІ ПРОФІЛІ ВУЛИЦЬ ТА ПРОЇЗДІВ М 1:200

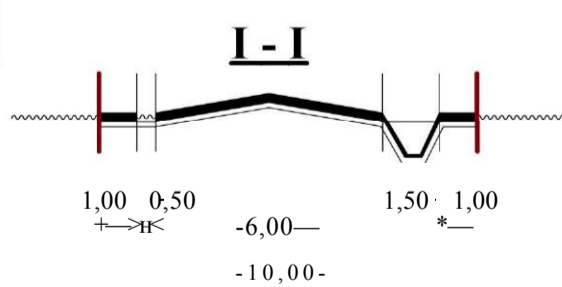

Примітки:
1. Даний аркуш розроблений на основі топографічного знімання масштабу 1:1000, виконаного ФОП Романюк Б.І. у 2016 році

УМОВНІ ПОЗНАЧЕННЯ

Існуюч.	Найменування
	Межа розроблення детального плану
	Межа ділянки
Ш	Територія житлової садибної забудови
УЖЖЛ	Територія сільськогосподарського призначення
xx 11 xx	Територія сільськогосподарського призначення (пасовище та сінокос)
m Ш	Територія зелених насаджень спецпризначення
	Замощення доріг та проїздів
ИИИ	Замощення тротуарів, пішохідних зон
	Території вільні від багаторічних насаджень та забудови (газон)
	Червоні лінії вулиць
вул./васюкв	Назви вулиць та проїздів
Ч Л	Місця поперечних профілів
•	Житловий будинок
•	Господарська будівля
**кв	Повітряна ЛЕП **кВ
Х^к	Криниця
	Прибережна-захисна смуга

ЕКСПЛІКАЦІЯ


№ п/п	Найменування	Примітки
1.	Ділянки під особисте селянське господарство	існуюч.
2.	Сусідній житловий будинок	існуюч.
3.	Сусідня господарська будівля	існуюч.

Шифр : 283 /2016					
Детальний план території для будівництва та обслуговування житлових будинків і господарських споруд гр. Поп'юка І.В. та гр. Сидира І.О. по вул. Головної в с. Черешенька Вижницького району Чернівецької області					
Змін.	К-ть.	Арк.	№.Докум.	Підпис	Дата
		ГАП	Данилюк Т.		
		Розроб.	Єзерський М.		
		Перевір.	Данилюк Т.		
Замовник: Черешеньська сільська рада				Стадія	Аркуш
				д п т	2 6
План існуючого використання території сумщений із схемою існуючих планувальних обмежень, М 1:1000				ПП "Центр європейського розвитку"	


ЕКСПЛІКАЦІЯ

№ п/п	Найменування	Примітки
1.	Проектовані житлові будинки	проект.
2.	Проектовані господарські будівлі	проект.
3.	Альтанка	проект.
4.	Криниця (питний водозабір)	проект.
5.	Майданчик для контейнерів з сміттям	проект.
6.	Сусідній житловий будинок	існуюч.
7.	Сусідня господарська будівля	існуюч.

План червоних ліній , М 1:1000

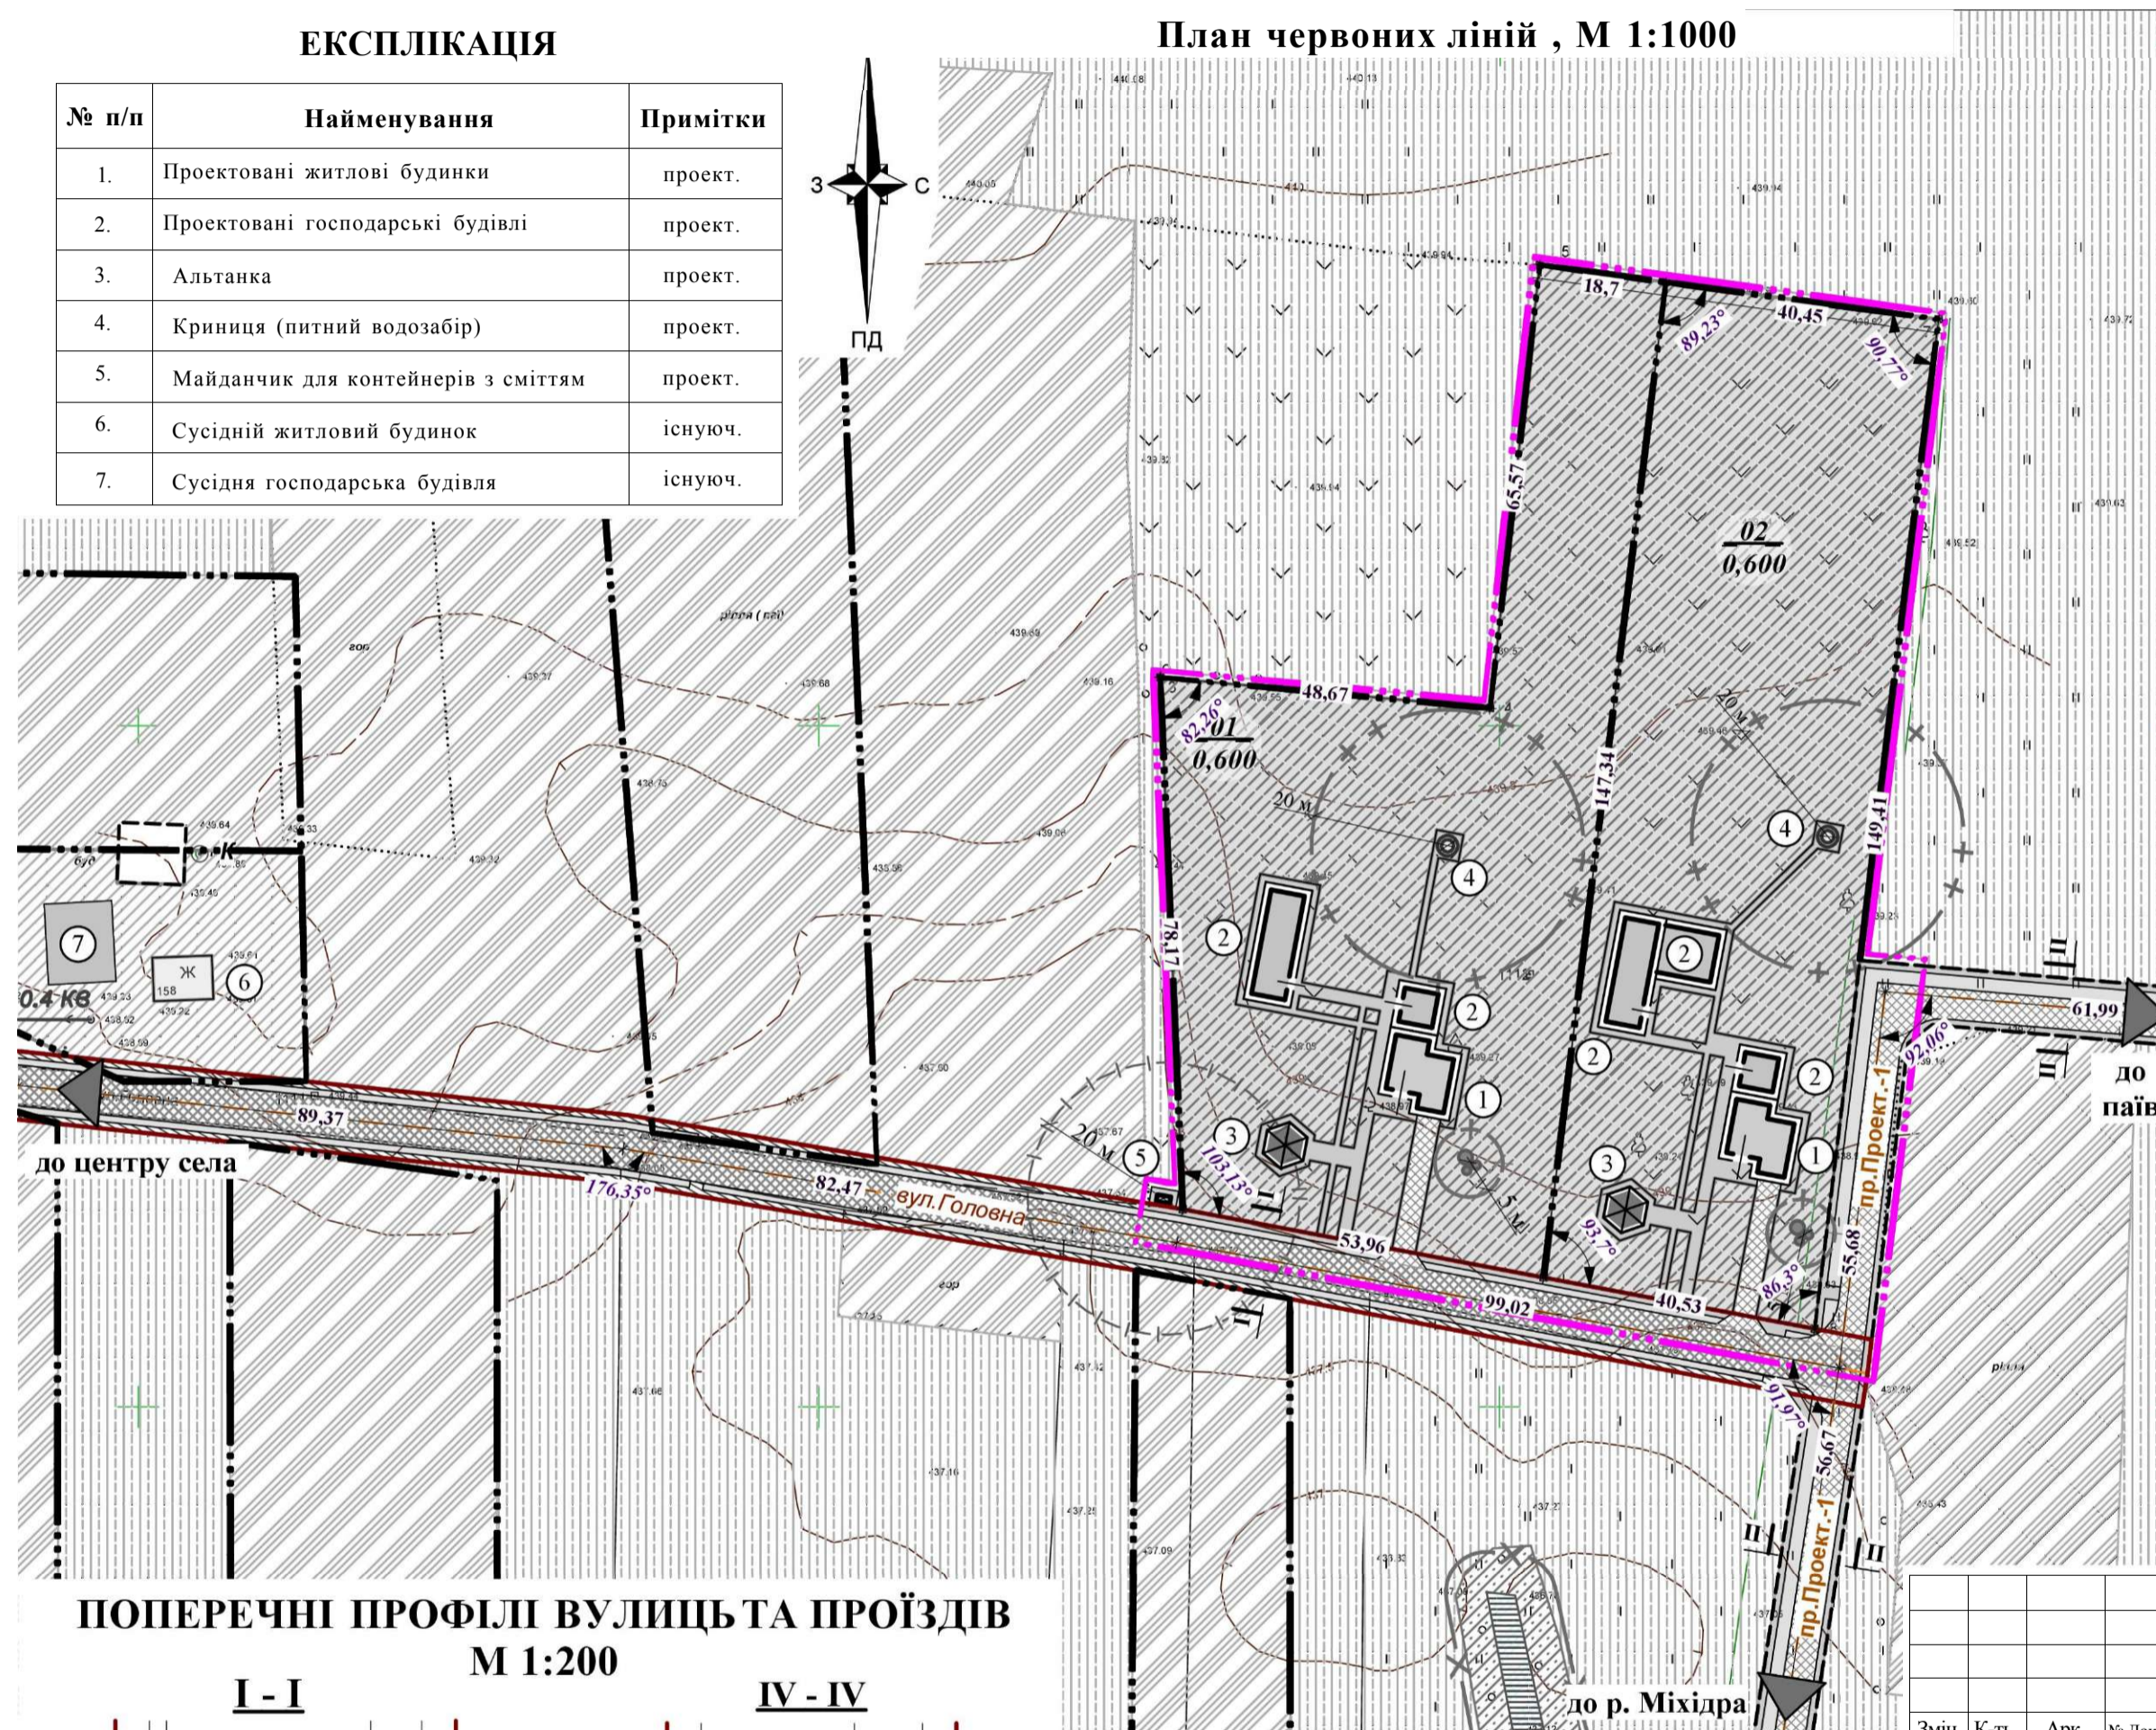

**ПОПЕРЕЧНІ ПРОФІЛІ ВУЛИЦЬ ТА ПРОЇЗДІВ
М 1:200**

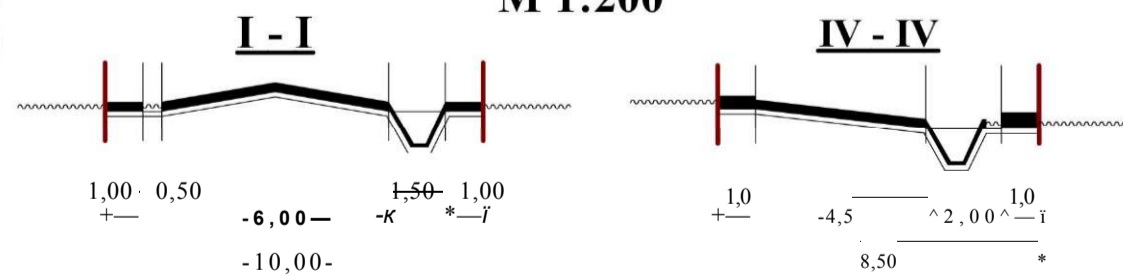

Примітки:
1. Даний аркуш розроблений на основі аркуша ДПТ-3 та топографічного знімання масштабу 1:1000, виконаного ФОП Романюк Б.І. у 2016 році

УМОВНІ ПОЗНАЧЕННЯ


Існуюч.	Проект.	Найменз'вання
		Межа розроблення детального плану
		Межа ділянки
Ш	W//M	Територія житлової садибної забудови
Ж ?		Територія сільськогосподарського призначення
ii	ii	Територія сільськогосподарського призначення (пасовище та сінокос)
« Ж		Територія зелених насаджень спецпризначення
	и и	Замощення доріг та проїздів
111111		Замощення тротуарів, пішохідних зон
		Території вільні від багаторічних насаджень та забудови (газон)
		Проїзд
		Червоні лінії вулиць
вул.Івасюка	вул.Проект.	Назви вулиць та проїздів
ii	ii	Місія поперечних профілів
•	•	Житловий будинок
**кв	п	Господарська будівля
©К	**кв	Повітряна ЛЕП **кв
	о	Криниця
		Локальні каналізаційні очисні споруди
	- m -	Охоронна зона (крім охоронних зон навколо пам'яток культурної спадщини)
	- + -	Санітарно-захисна зона
- X		Прибережна-захисна смуга
	- + +	Зона санітарної охорони
	1-1-1-1	Санітарний розрив

Шифр : 283 /2016				
Детальний план території для будівництва та обслуговування житлових будинків і господарських споруд гр. Поп'юка І.В. та гр. Сидира І.О. по вул. Головної в с. Черешенька Вижницького району Чернівецької області				
Змін.	К-ть.	Арк.	№ Докум.	Підпис
		ГАП	Данилюк Т.	
		Розроб.	Сзерський М.	
		Перевір.	Данилюк Т.	
Замовник: Черешеньська сільська рада				Дата
План червоних ліній , М 1:1000				Стадія
				Аркуш
				Аркушів
				д п т
				4
				6
				ПП "Центр європейського розвитку"


ЕКСПЛІКАЦІЯ

№ п/п	Найменування	Примітки
1.	Проектовані житлові будинки	проект.
2.	Проектовані господарські будівлі	проект.
3.	Альтанка	проект.
4.	Криниця (питний водозабір)	проект.
5.	Майданчик для контейнерів з сміттям	проект.
6.	Сусідній житловий будинок	існуюч.
7.	Сусідня господарська будівля	існуюч.

Схема інженерної підготовки території та вертикального планування, М 1:1000

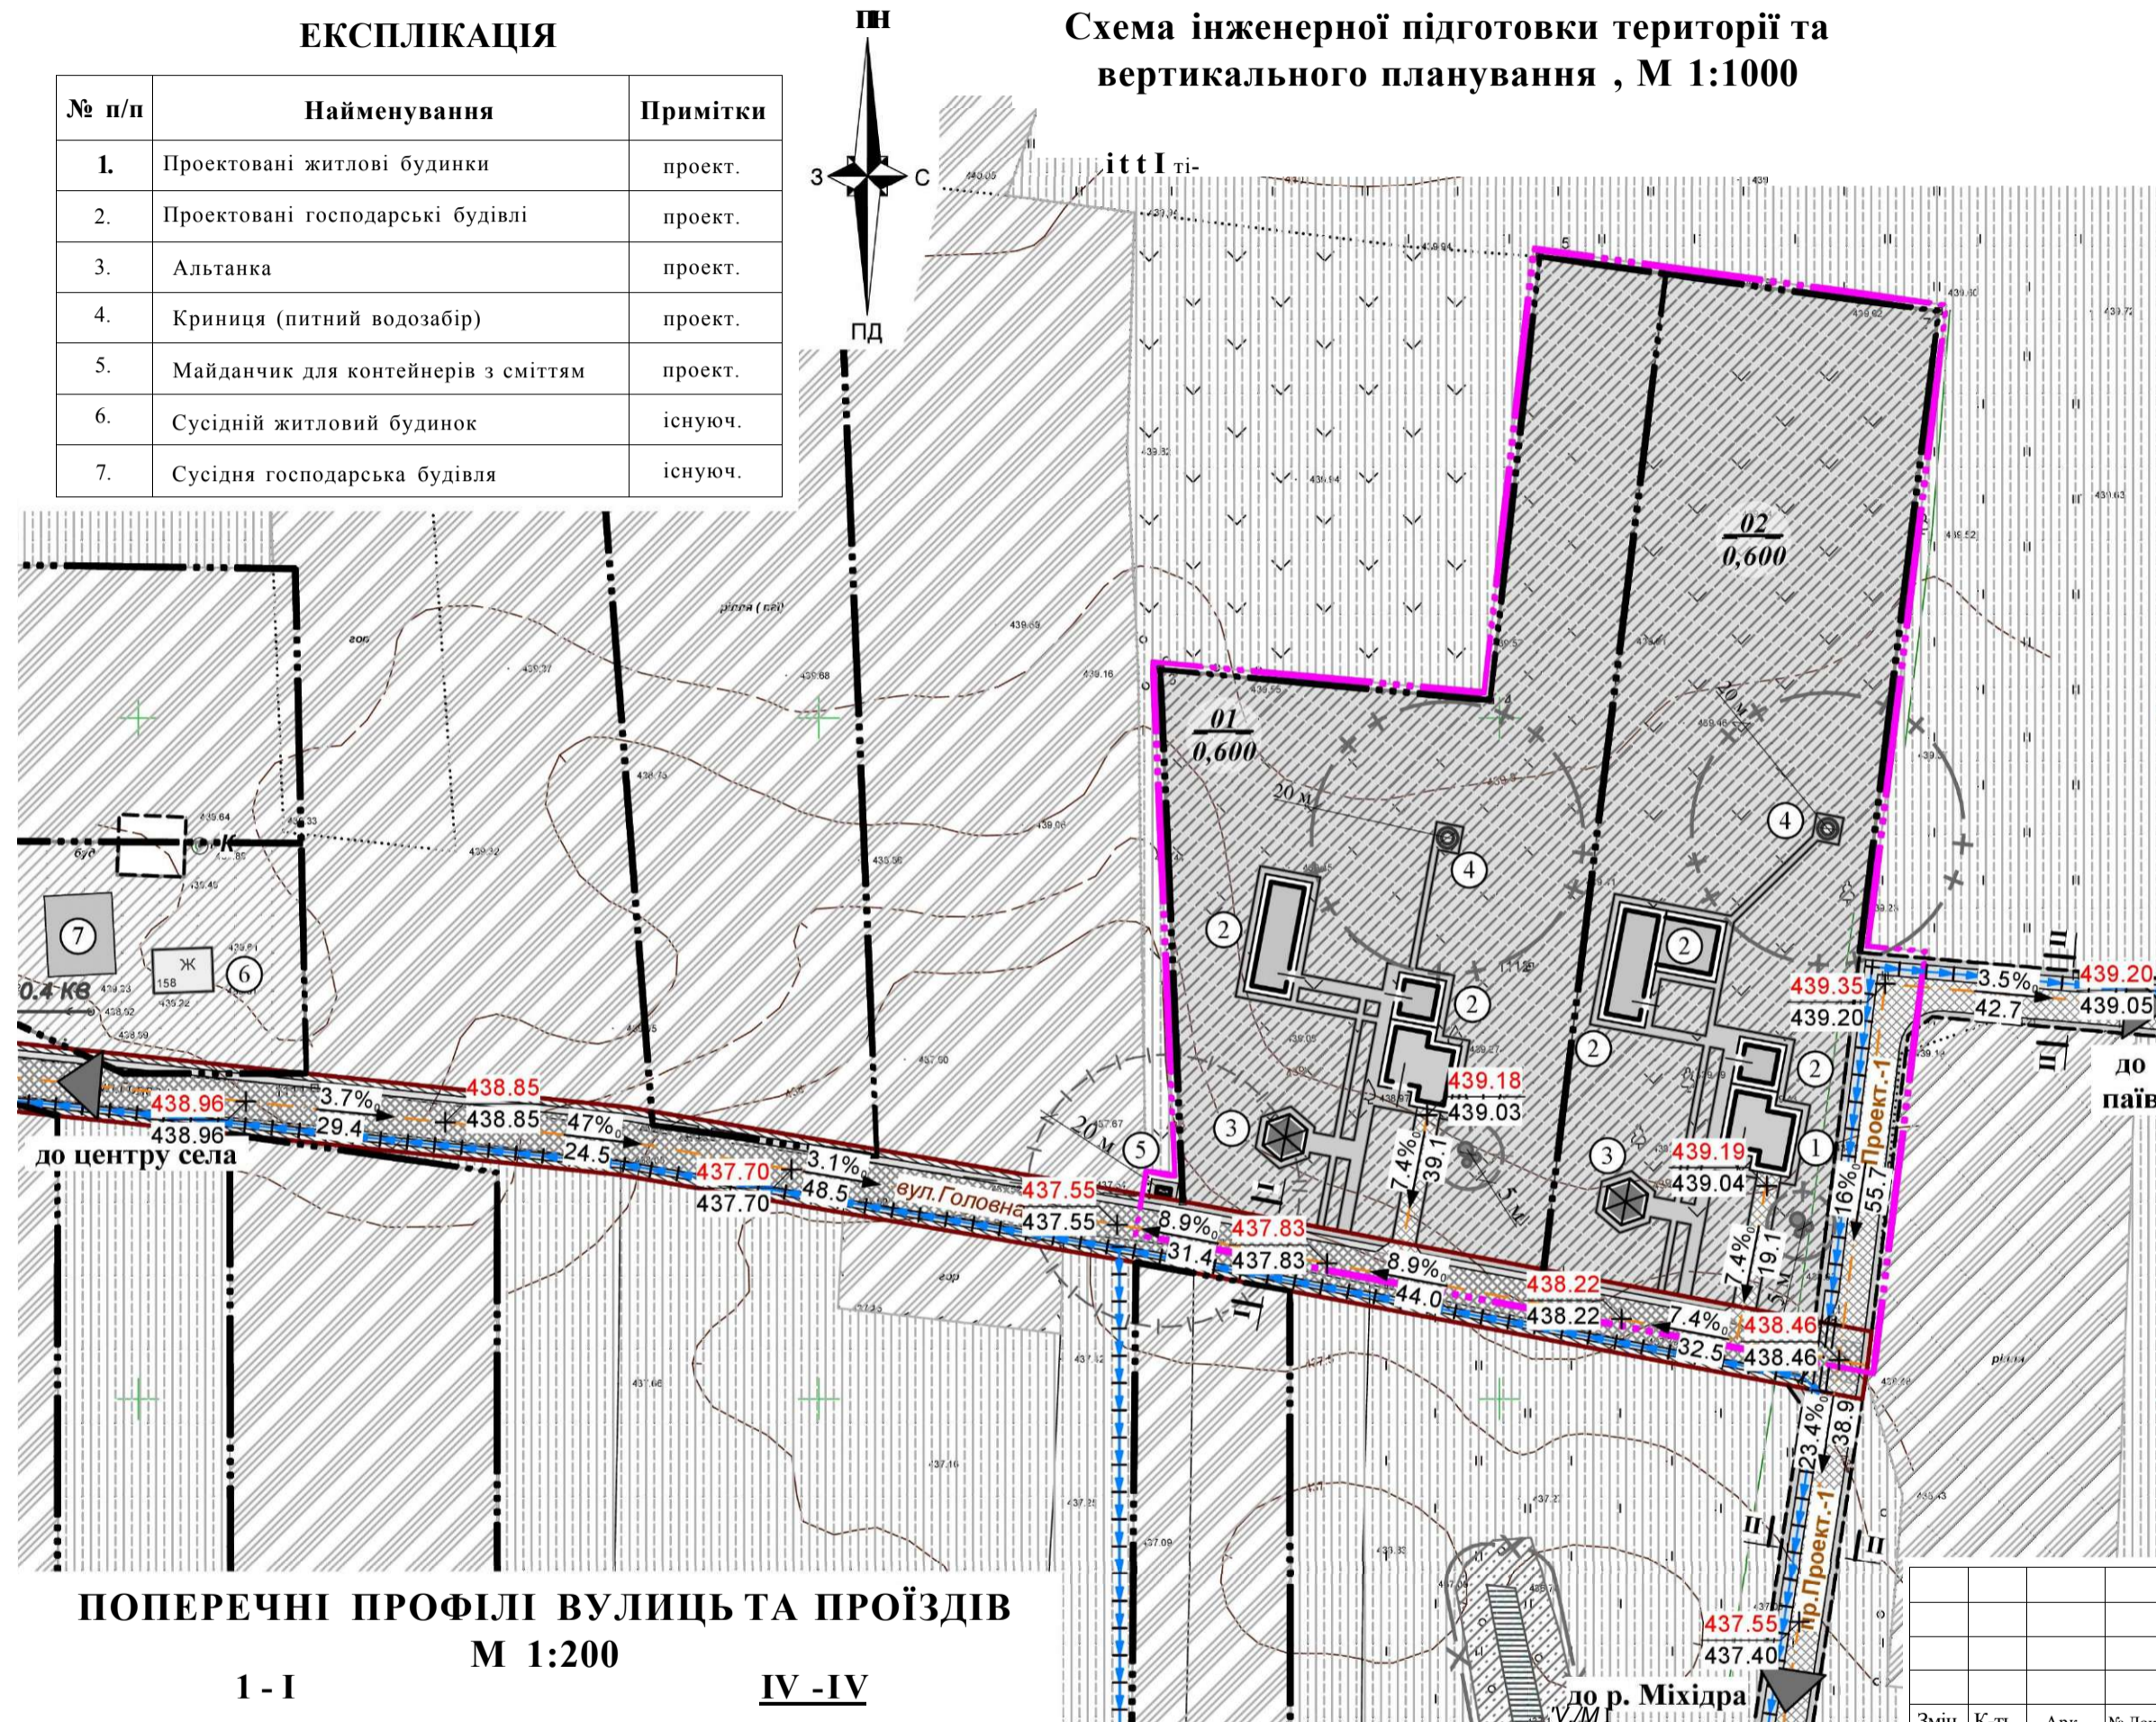

ПОПЕРЕЧНІ ПРОФІЛІ ВУЛИЦЬ ТА ПРОЇЗДІВ

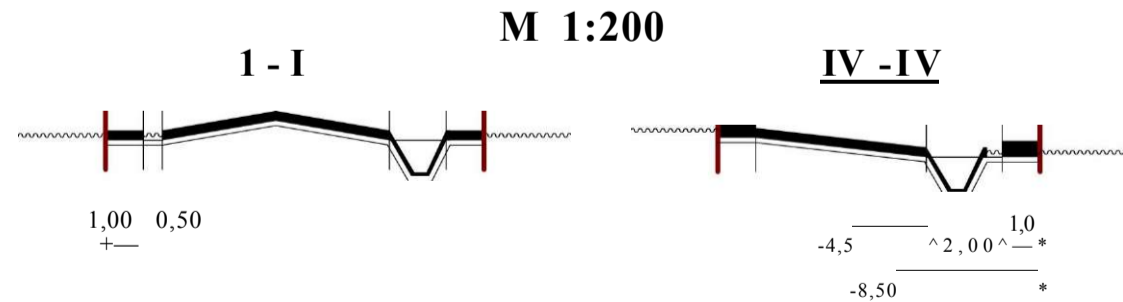

Примітки:
1. Даний аркуш розроблений на основі аркуша ДПТ-3 та топографічного знімання масштабу 1:1000, виконаного ФОП Романюк Б.І. у 2016 році

існуюч.	Проект.	Найменування
		Межа розроблення детального плану
		Межа ділянки
		Територія житлової садибної забудови
		Територія сільськогосподарського призначення
		Територія сільськогосподарського призначення (пасовище та сінокос)
		Територія зелених насаджень спецпризначення
		Замощення доріг та проїздів
		Замощення тротуарів, пішохідних зон
		Території вільні від багаторічних насаджень та забудови (газон)
		Проїзд
		Червоні лінії вулиць
вул. Івасюка	вул. Проект.	Назви вулиць та проїздів
і ц і к л у		Місяя поперечних профілів
		Житловий будинок
		Господарська будівля
кв	**кв	Повітряна ЛЕП **кв
© к		Криниця
		Локальні каналізаційні очисні споруди
		Охоронна зона (крім охоронних зон навколо пам'яток культурної спадщини)
		Санітарно-захисна зона
- х -		Прибережна-захисна смуга
- . +		Зона санітарної охорони
і - і - і -		Санітарний розрив
91.60		Проектна позначка висоти
91.70		Натурна позначка висоти
5.00		Напрямок, ухил та відстань стоку
37.76		
N-i		Труба водопропускна
I H Ч Ч Ч		Лоток укріплений


						Шифр : 283 /2016			
						Детальний план території для будівництва та обслуговування житлових будинків і господарських споруд гр. Поп'юка І.В. та гр. Сидира І.О. по вул. Головної в с. Черешенька Вижницького району Чернівецької області			
Змін.	К-ть.	Арк.	№ Докум.	Підпис	Дата	Замовник: Черешеньська сільська рада	Стадія	Аркуш	Аркушів
		ГАП	Данилюк Т.				ДПТ	5	6
		Розроб.	Сзерський М.						
		Перевір.	Данилюк Т.						
						Схема інженерної підготовки території та вертикального планування, М 1:1000		ПП "Центр європейського розвитку"	

ЕКСПЛІКАЦІЯ


№ п/п	Найменування	Примітки
1.	Проектовані житлові будинки	проект.
2.	Проектовані господарські будівлі	проект.
3.	Альтанка	проект.
4.	Криниця (питний водозабір)	проект.
5.	Майданчик для контейнерів з сміттям	проект.
6.	Сусідній житловий будинок	існуюч.
7.	Сусідня господарська будівля	існуюч.

Існуюч.	Проект.	Найменування
	- Ge -	Газопровід середнього тиску
		Вуличний гучномовець
		Радіус обслуговування вуличних гучномовців (200 м)
	*	Сигнальна сирена

Схема інженерних мереж, споруд та використання підземного простору, М 1:1000

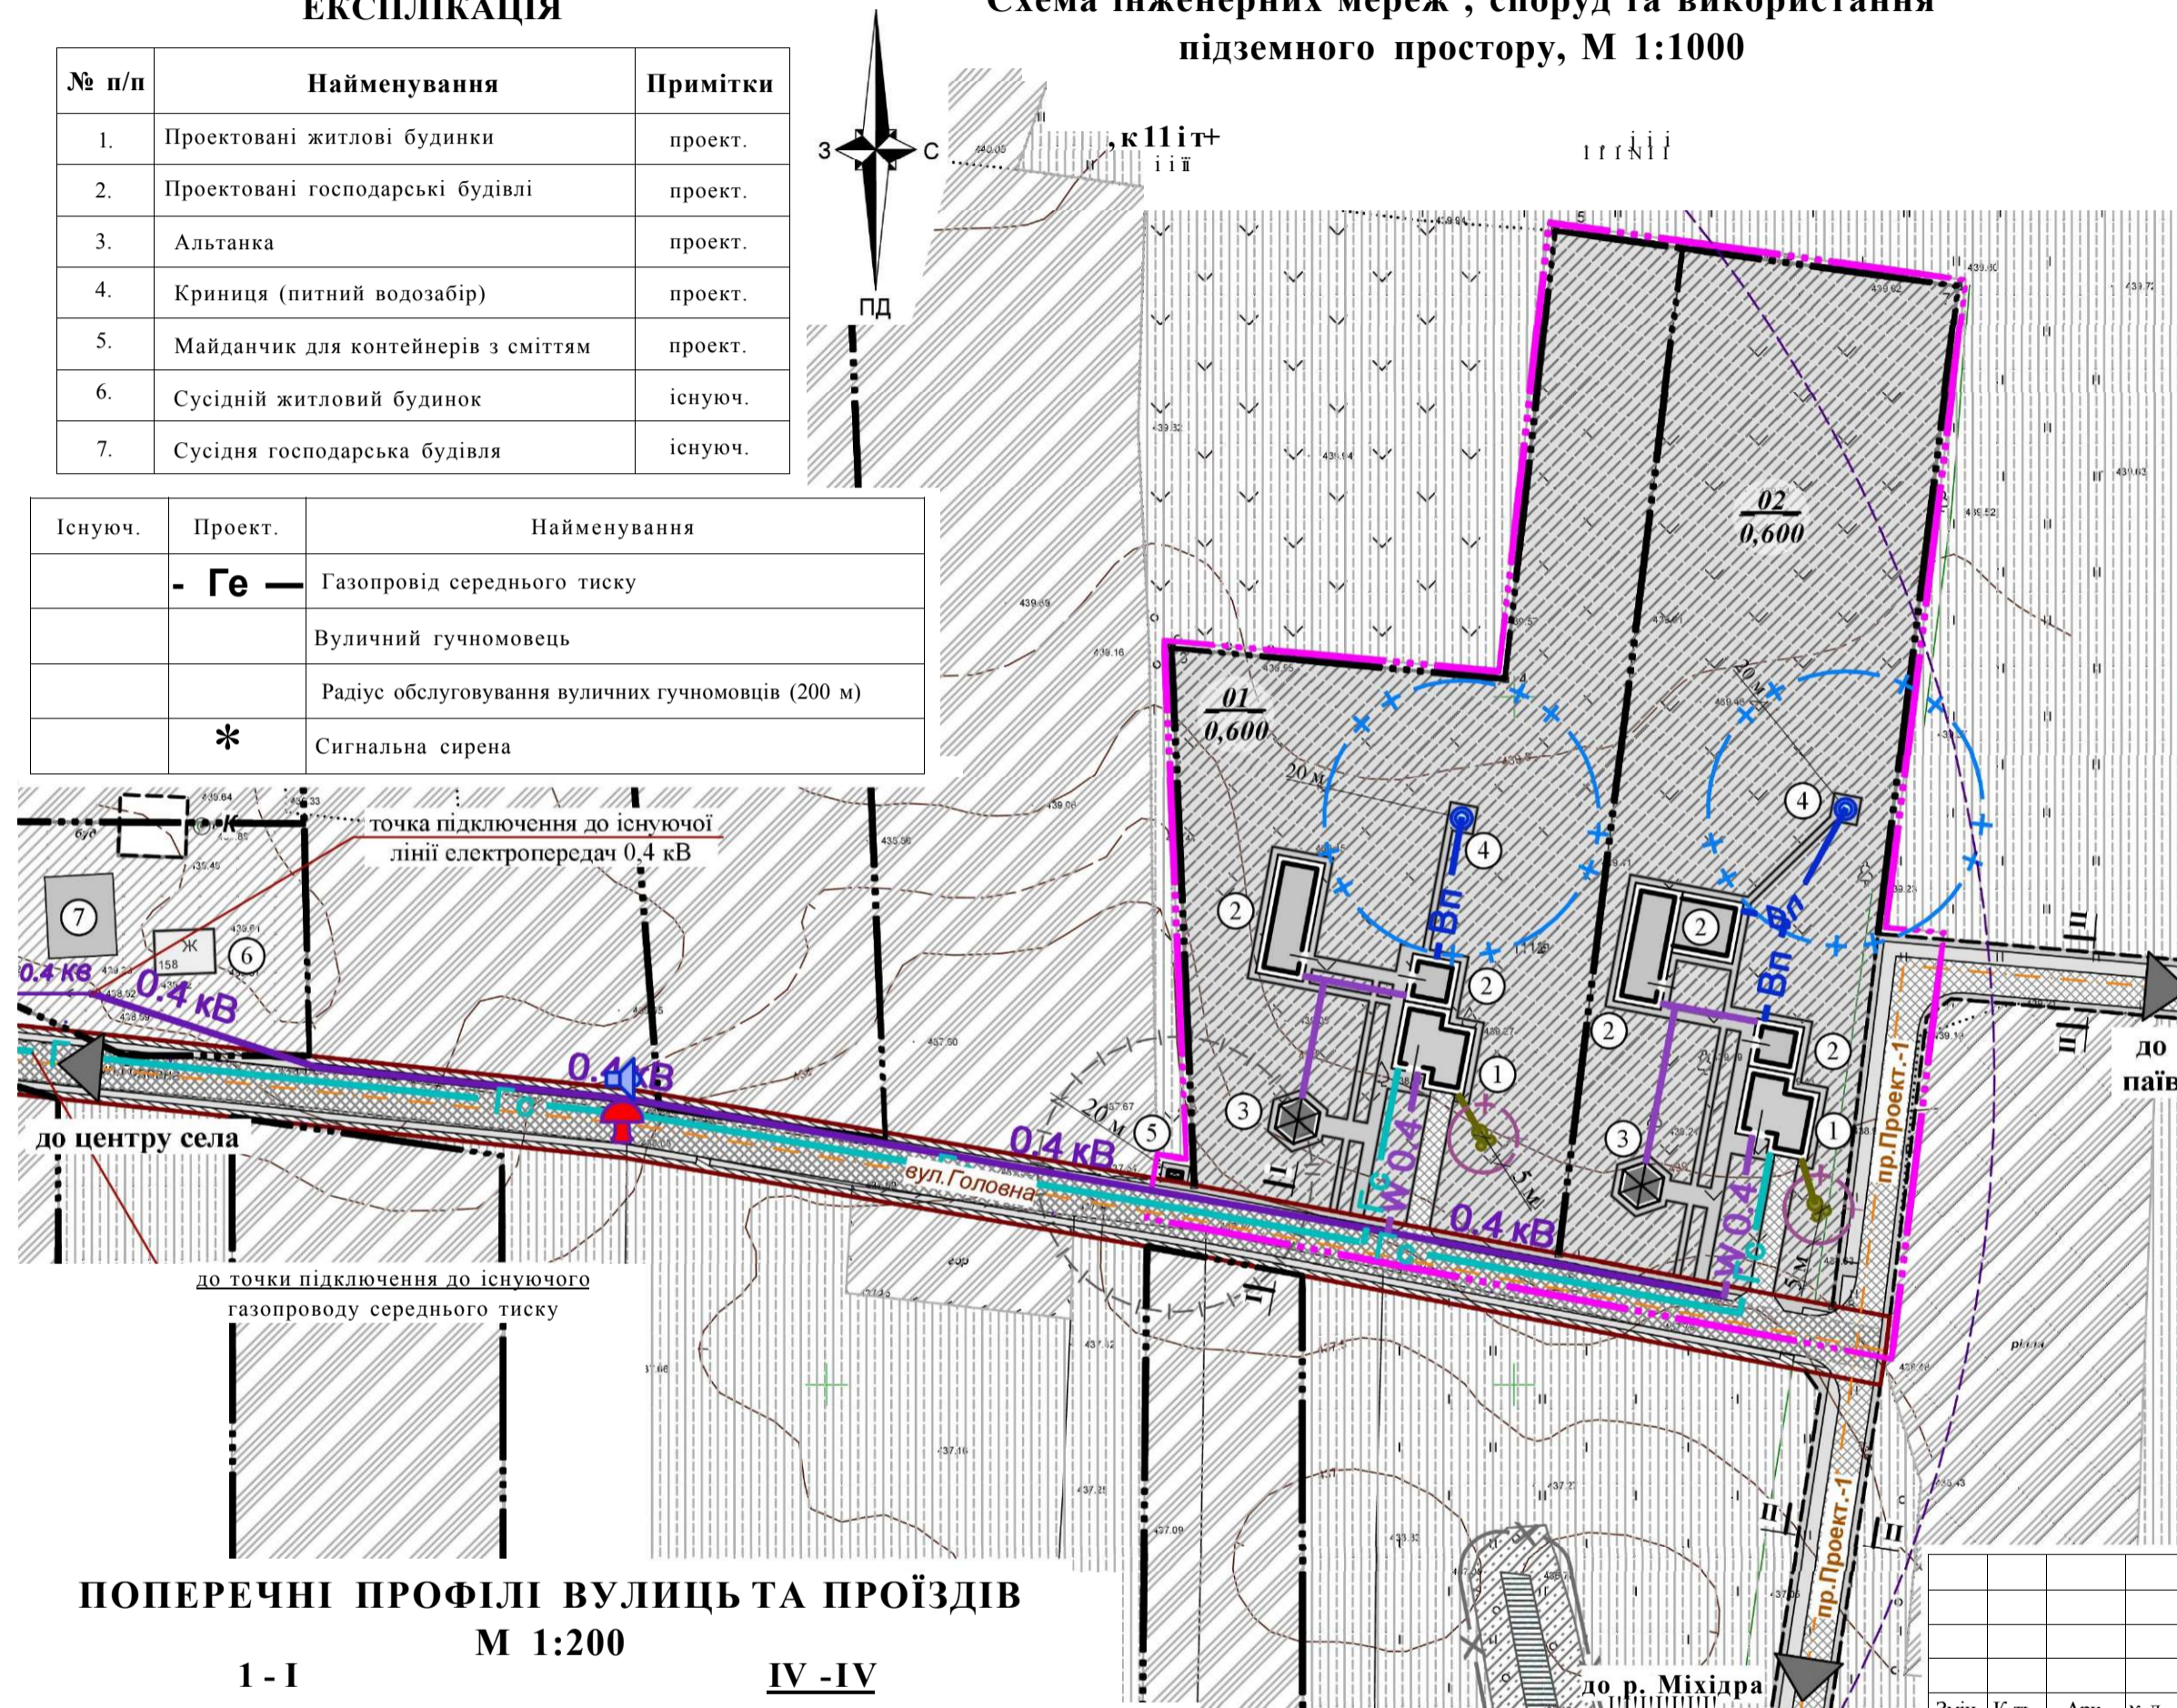

ПОПЕРЕЧНІ ПРОФІЛІ ВУЛИЦЬ ТА ПРОЇЗДІВ

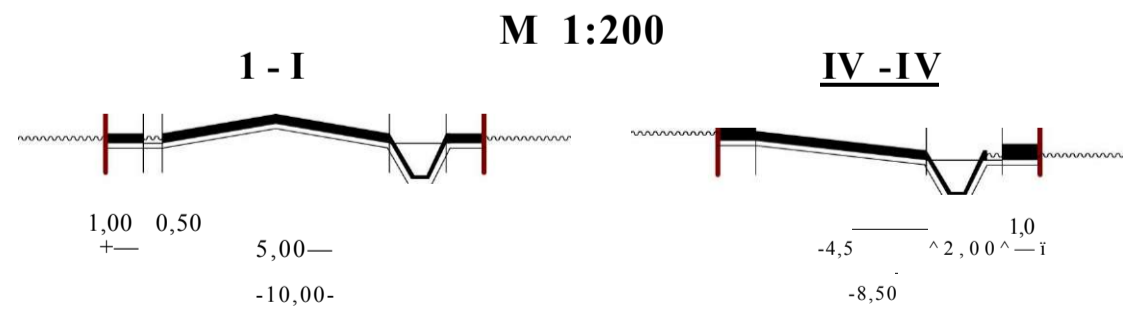

Примітки:
1. Даний аркуш розроблений на основі аркуша ДПТ-3 та топографічного знімання масштабу 1:1000, виконаного ФОП Романюк Б.І. у 2016 році

УМОВНІ ПОЗНАЧЕННЯ

Існуюч.	Проект.	Найменування
		Межа розроблення детального плану
		Межа ділянки
Ш	V///M.	Територія житлової садибної забудови
Г ЖЖА		Територія сільськогосподарського призначення
XX		Територія сільськогосподарського призначення (пасовище та сінокос)
		Територія зелених насаджень спецпризначення
	• Н і	Замощення доріг та проїздів
н и щ		Замощення тротуарів, пішохідних зон
		Території вільні від багаторічних насаджень та забудови (газон)
		Проїзд
		Червоні лінії вулиць
вул.Івасюка	вул.Проект.	Назви вулиць та проїздів
ч	IV Jiv	Місця поперечних профілів
•	Q	Житловий будинок
•	a	Господарська будівля
**кв	**кв	Повітряна ЛЕП **кв
© К	O	Криниця
	ср	Локальні каналізаційні очисні споруди
	- - а -	Охоронна зона (крім охоронних зон навколо пам'яток культурної спадщини)
	- .	Санітарно-захисна зона
- X		Прибережна-захисна смуга
	- + +	Зона санітарної охорони
	i-i-i-i-	Санітарний розрив
	-W0.4-	Кабельна лінія електропередач 0.4 кВ
	-Кк -	Сампливна каналізаційна мережа комунальної каналізації
	-Вп -	Мережа господарсько-питного водопроводу

Змін. К-ть.						Шифр : 283 /2016			
ГАП	Данилюк Т.					Детальний план території для будівництва та обслуговування житлових будинків і господарських споруд гр. Поп'юка І.В. та гр. Сидира І.О. по вул. Головної в с. Черешенька Вишницького району Чернівецької області			
Розроб.	Сзерський М.					Замовник: Черешеньська сільська рада	Стадія	Аркуш	Аркушів
Перевір.	Данилюк Т.						дп т	6	6
						Схема інженерних мереж, споруд та використання підземного простору, М 1:1000	ПП "Центр європейського розвитку"		