




М. ВИЖНИЦЯ

ГЕНЕРАЛЬНИЙ ПЛАН

СХЕМА ВУЛИЧНО-ДОРОЖНЬОЇ МЕРЕЖІ, МІСЬКОГО ТА ЗОВНІШНЬОГО ТРАНСПОРТУ

М 1:10000


СХЕМА ПЛАНУВАЛЬНОЇ СТРУКТУРИ

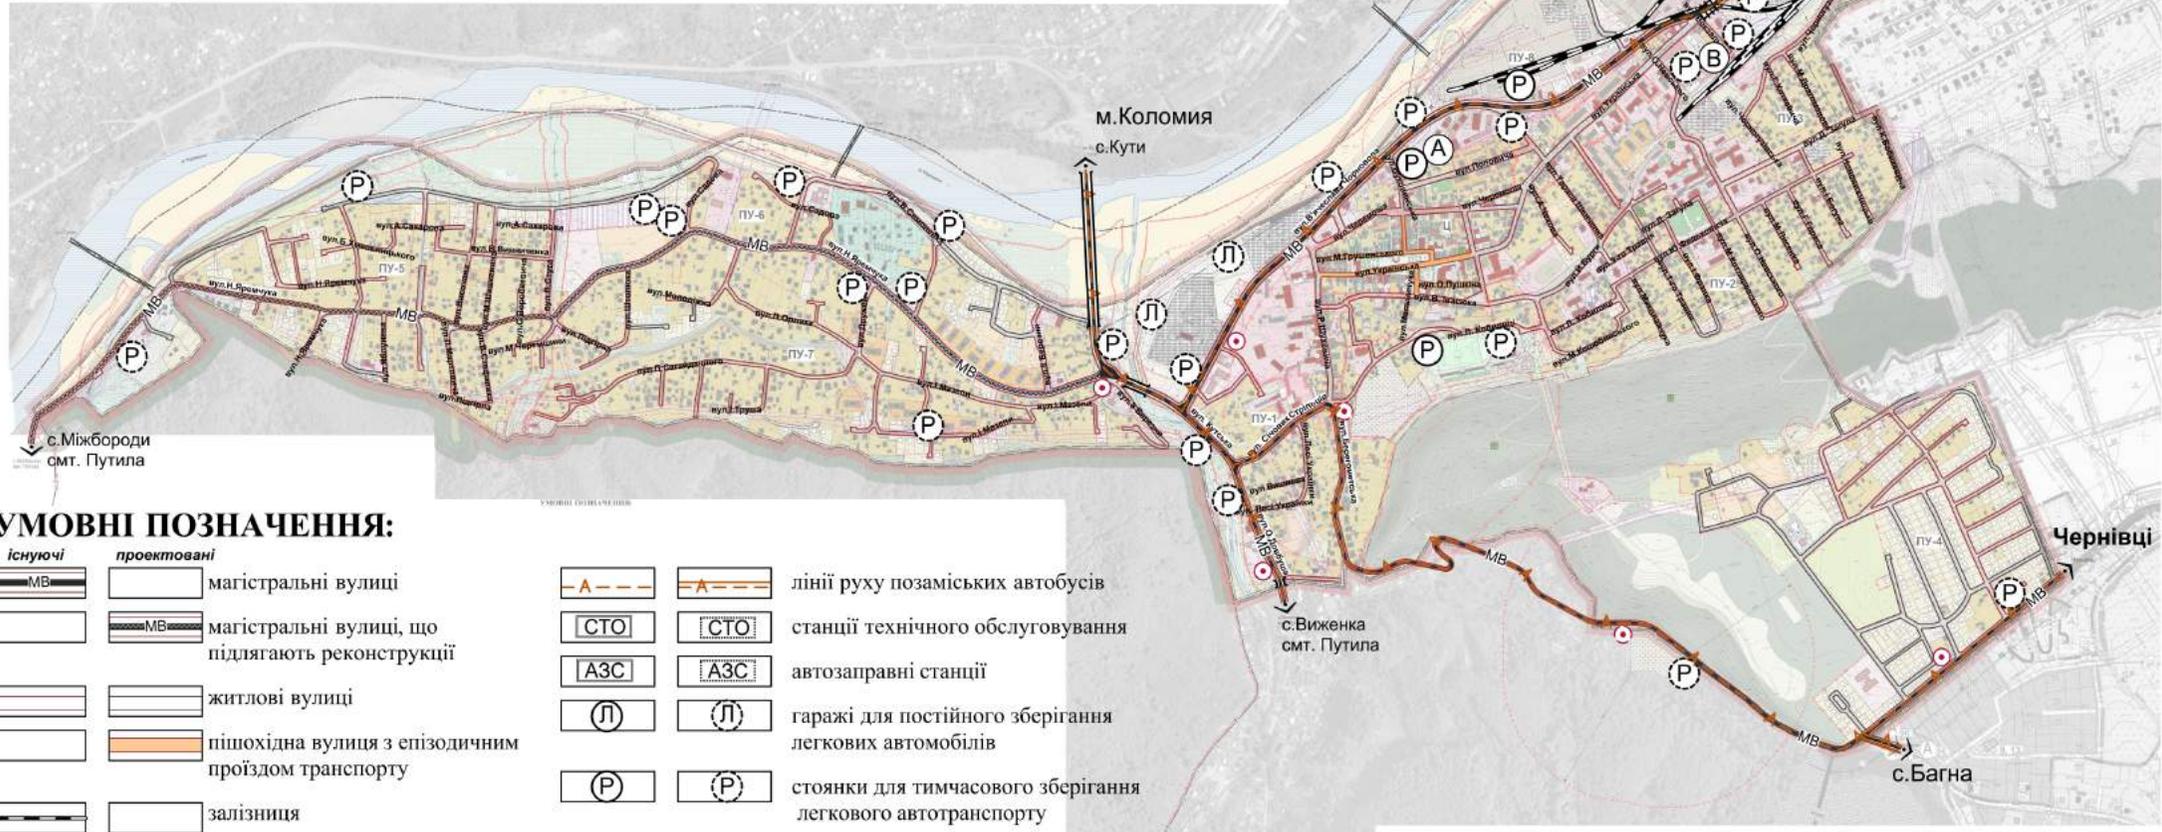

УМОВНІ ПОЗНАЧЕННЯ:

- | | | | | |
|--|--|--|--|---|
| | | | | лінії руху позаміських автобусів |
| | | | | станції технічного обслуговування |
| | | | | автозаправні станції |
| | | | | гаражі для постійного зберігання легкових автомобілів |
| | | | | стоянки для тимчасового зберігання легкового автотранспорту |
| | | | | залізничні переїзди |
| | | | | зупинки громадського транспорту |
| | | | | автопідприємства |
| | | | | стоянка вантажного транспорту |

		Підпис	Дата	46ГП/2013		
				Замовник: Вишницька міська рада		
Директор	А. Стрілак			Генеральний план міста Вишниця Вишницького району Чернівецької області		
ГАП	М. Унгурян	Стадія	Аркуш	Аркушів		
ГП	А. Ткачук	ГП	5	11		
Виконали	М. Унгурян			Схема вулично-дорожньої мережі міського та зовнішнього транспорту		
	А. Довганюк			Науково-виробниче товариство з обмеженою відповідальністю "Архітектурно-земельне боро"		
				М 1:10000		

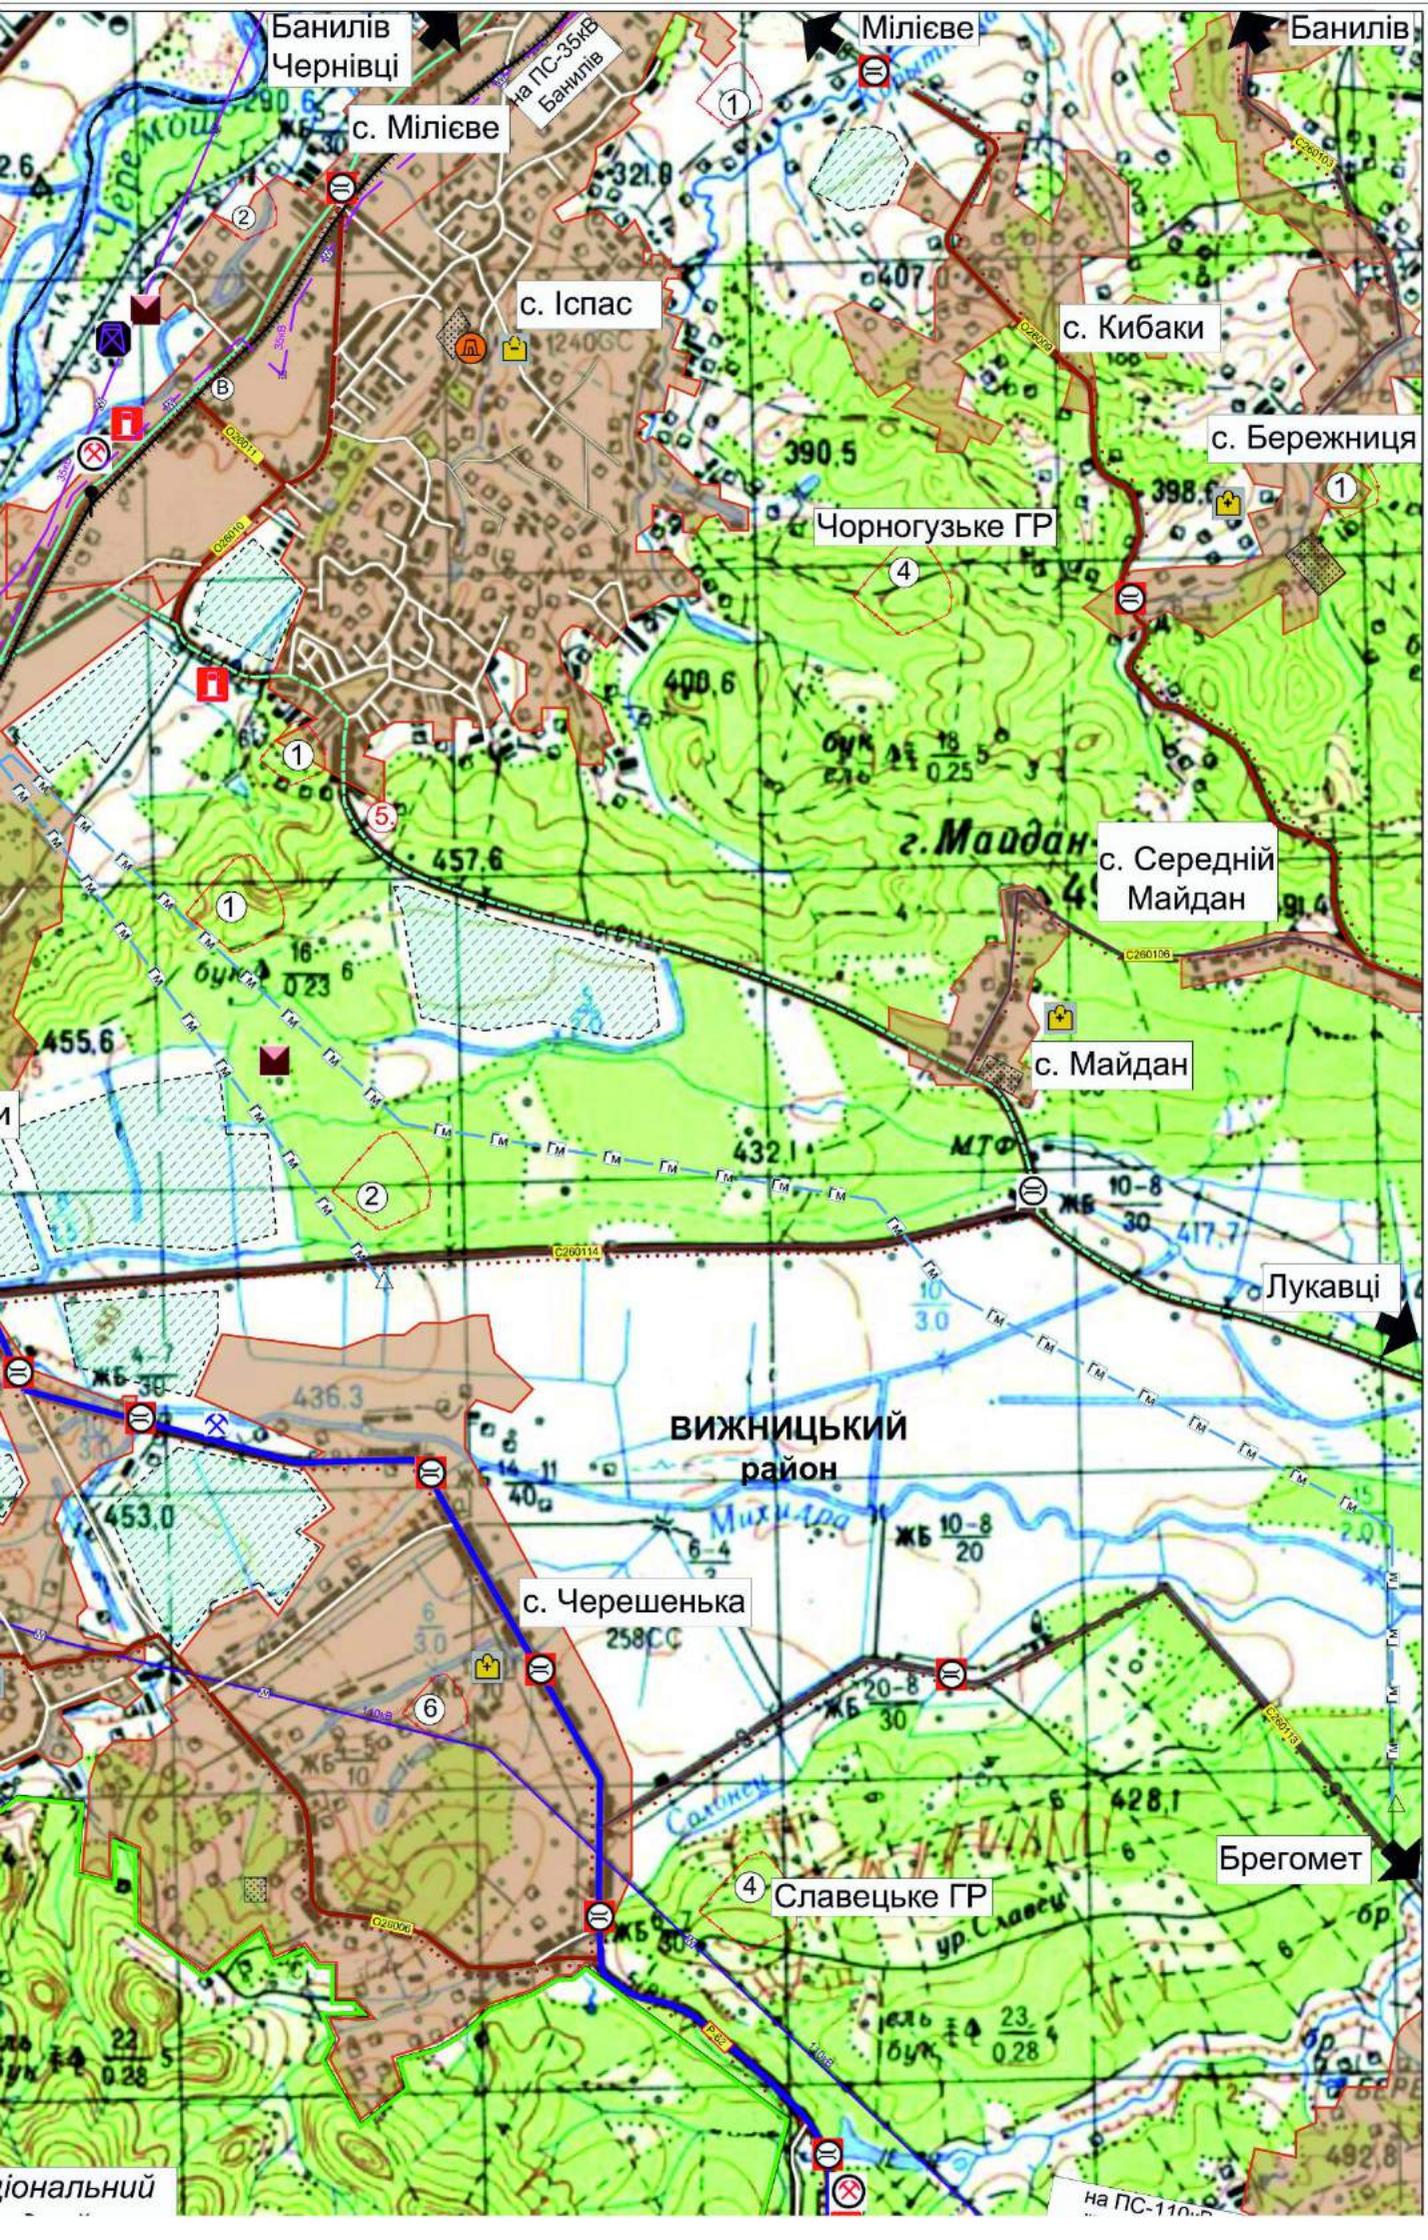

Банилів
Чернівці

Мілієве

Банилів

с. Мілієве

с. Іспас

с. Кибаки

с. Березниця

Чорногузьке ГР

с. Середній
Майдан

с. Майдан

Лукавці

ВИЖНИЦЬКИЙ
район

с. Черешенька

Славецьке ГР

Брегомет

іональний

на ПС-110кВ

М. ВИЖНИЦЯ ВИЖНИЦЬКОГО РАЙОНУ ЧЕРНІВЕЦЬКОЇ ОБЛАСТІ СХЕМА РОЗТАШУВАННЯ МІСТА В СИСТЕМІ РОЗСЕЛЕННЯ М 1:10000

